


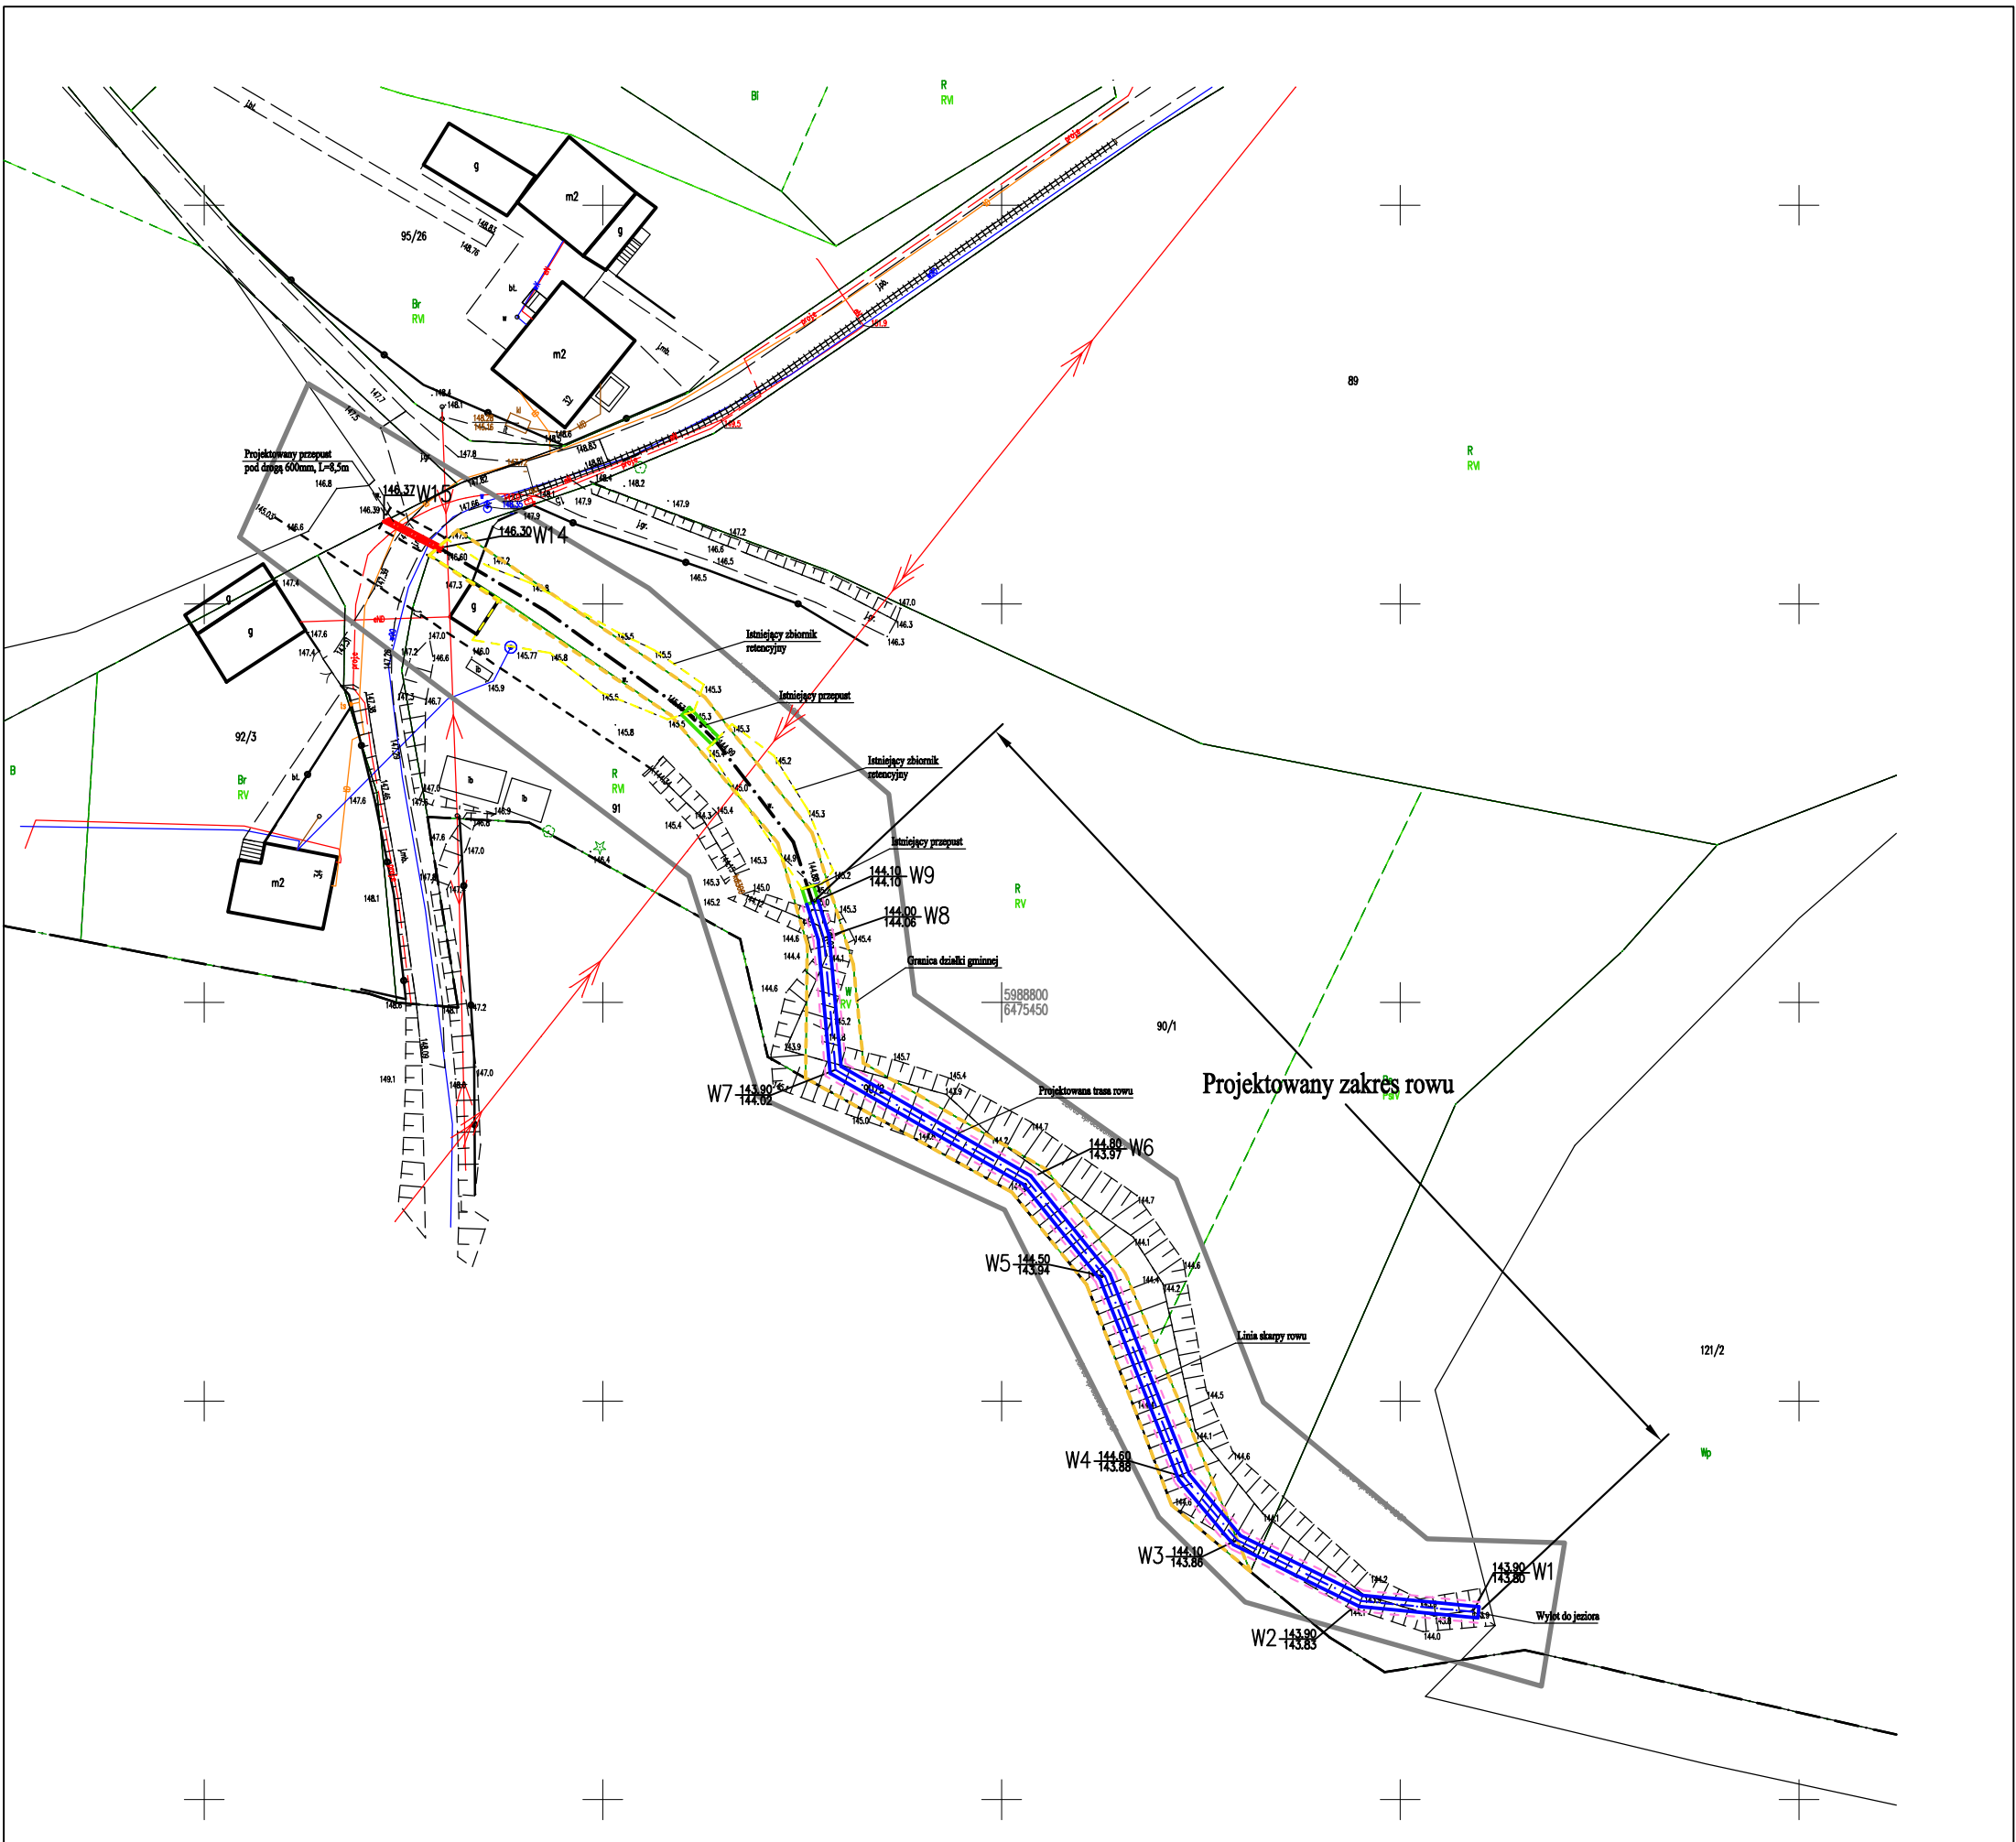

Studzienice
Województwo: pomorskie
Powiat: bytowski
Gmina: Studzienice [220108_2]
Obręb: Sominy [0010]
Obiekt: dz. 91

Mapa do celów projektowych w skali 1:500

- Wykonana w 2025r. w technologii mapy numerycznej
- Granice pozyskano z bazy numerycznej państwowego zasobu geodezyjno-kartograficznego
- Nie wyklucza się istnienia w terenie sieci podziemnego uzbrojenia terenu, które nie zostało zinwentaryzowane geodezyjnie w ramach obowiązku inwestorskiego.
- Układ współrzędnych 2000/18. Poziom odniesienia PL-EVRF2007-NH.
- Wykonawca: LGEO Andrzej Litwin, Kier. zadania: Daria Litwin Nr.zaśw.7903.
- Służebności gruntów przy opracowaniu niniejszej mapy nie były przedmiotem badania.

Pozwiam, że niniejszy dokument został opracowany w wyniku prac geodezyjnych i kartograficznych, których rezultaty zawiera operat techniczny pozytywnie zweryfikowany. Jednocześnie informuję, że jestem świadomy odpowiedzialności karnej za złożenie fałszywego oświadczenia.	
Identyfikator zgłoszenia prac geodezyjnych	6640.130.2025
Organ służby geodezyjnej, który otrzymał zgłoszenie	Starosta Bytowski
Wykonawca prac geodezyjnych	LGEO Andrzej Litwin
Nr oraz data sporządzenia dokumentu zawierającego wynik pozytywnej weryfikacji	Protokół Weryfikacji Nr 6640, z dnia
Imię i nazwisko oraz nr uprawnień zawodowych kierownika prac	mgr inż. Daria Litwin Nr uprawnień 7903, zakres 1,2

mgr inż. Daria Litwin
geodeta
mgr inż. Andrzej Litwin
kierownik prac geodezyjnych

Data opracowania: 04.04.2025r.
ID: 6640.0130.2025

- Projektowana trasa rowu
- Projektowany przepust pod drogą
- Granica działki gminnej
- Istniejące przepusty
- Linia skarp rowu

Długość całkowita rowu do wykonania ok. 133,32m

LGEO Biurowo: ul. Syp-Bukowskiego 72/73 Ręcznie: 77-100 Bytów tel: 609-181-437 e-mail: kontakt@lggeo.pl	
Tytuł projektu: PRZEBUDOWA ROWU RETENCYJNO - MELIORACYJNEGO	
Inwestor: Gmina Studzienice, ul. Kaszubka 9, 77-143 Studzienice	
Adres: Sominy dz. nr: 90/2, 203, 121/2, obręb: Sominy (0010)	
Branża: SANITARNA	
Tytuł rysunku: Plan Zagospodarowania	
Projektował: mgr inż. Marcin Chrzan	Podpis: [Podpis]
SPRAWDZIŁ: [Podpis]	Podpis: [Podpis]
Skala: SKALA 1:500	Data opracowania: Kwiecień 2025 r.