


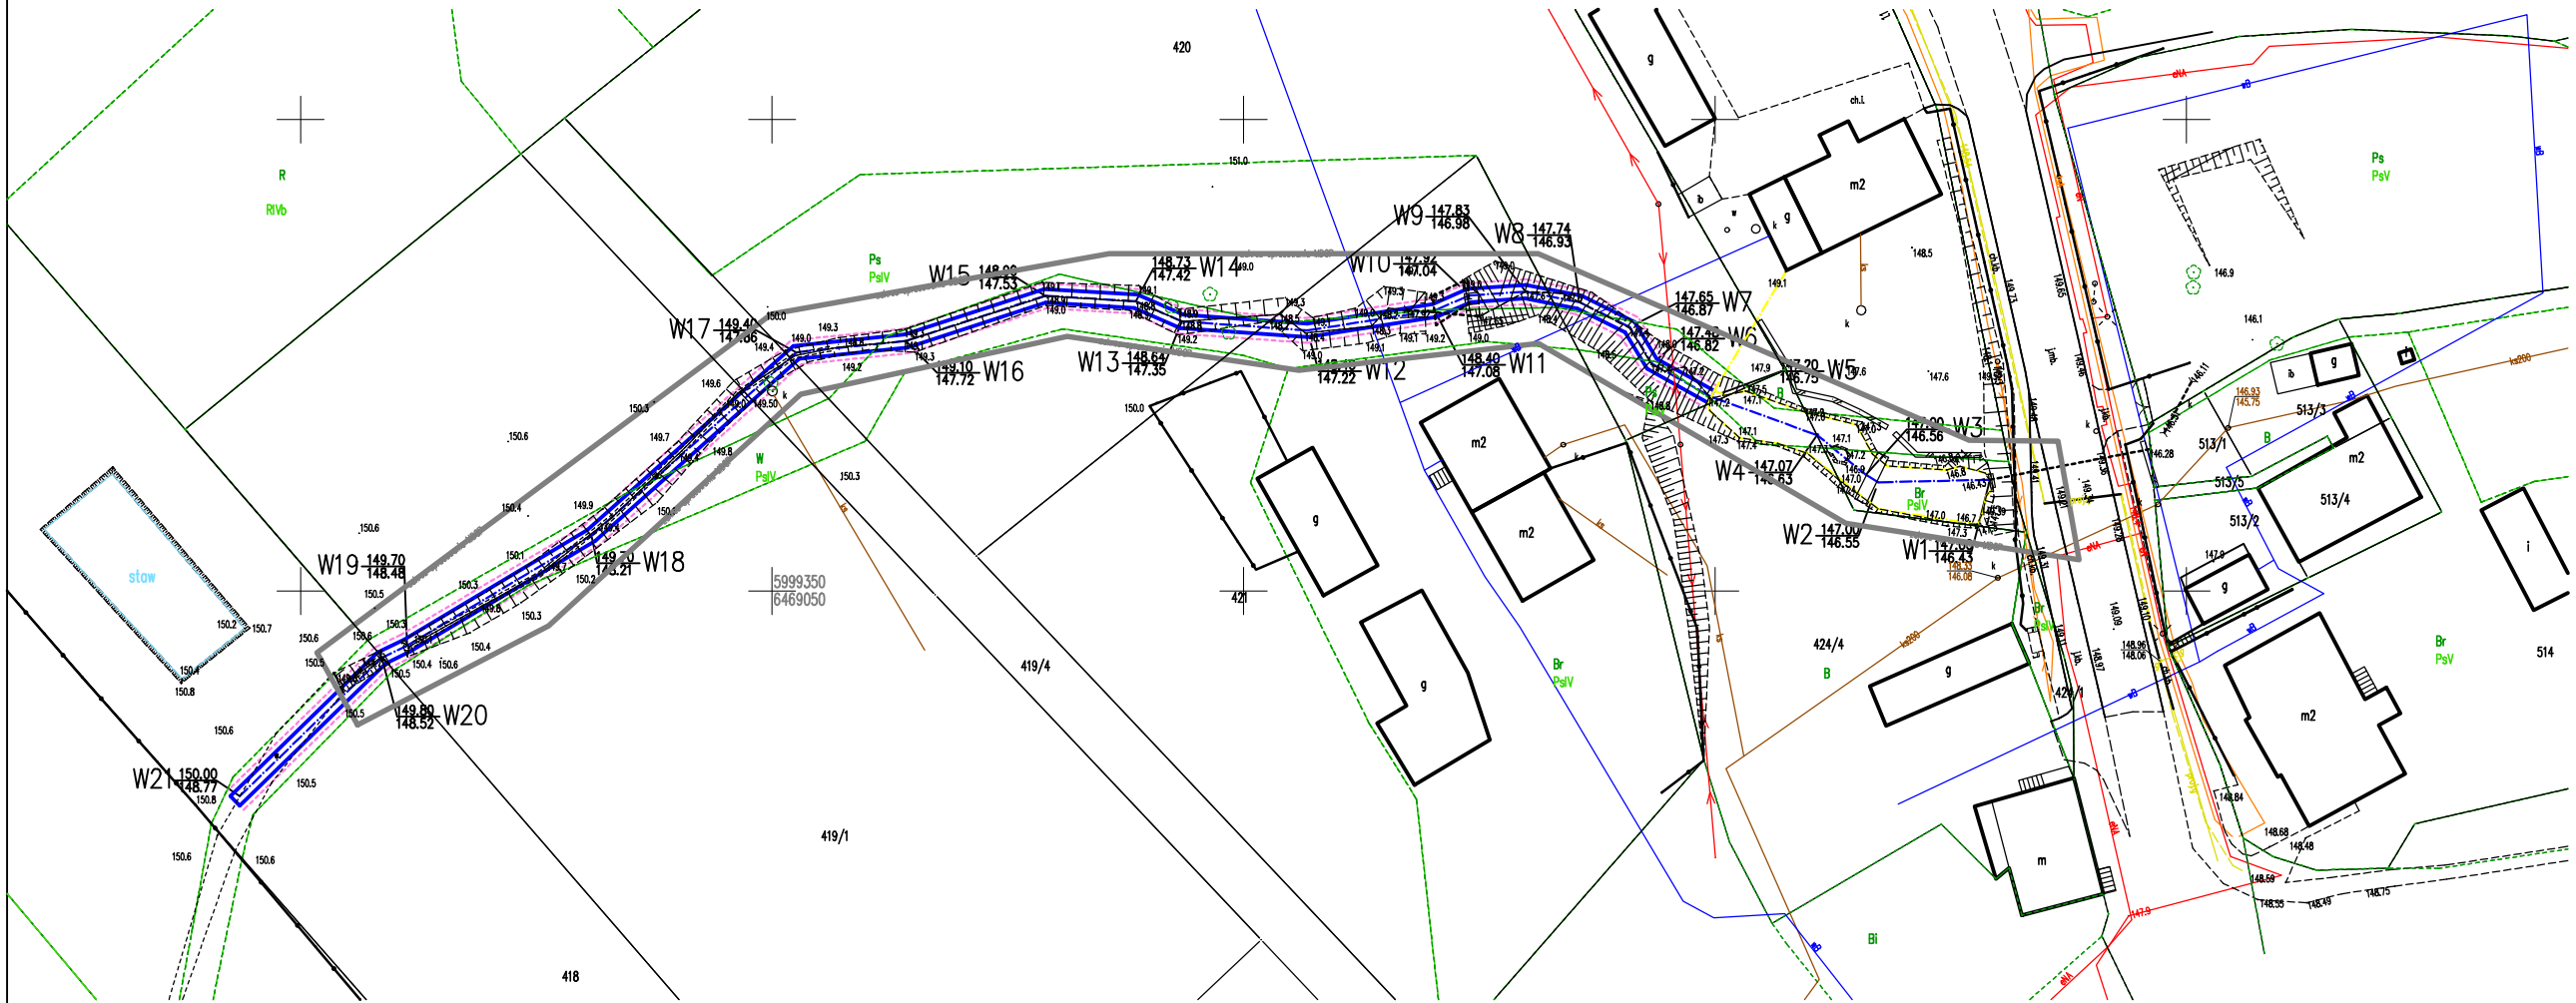

Studzienice
Województwo: pomorskie
Powiat: bytowski
Gmina: Studzienice [220108_2]
Obręb: Ugoszcz [0012]
Obiekt: dz. 419/1

Podpisano, że niniejszy dokument został opracowany w oparciu o dane geodezyjne i kartograficzne, które są aktualne i wiarygodne, a także o dane z planu zagospodarowania, który jest obowiązujący na terenie, na którym znajduje się obiekt, który jest przedmiotem niniejszego projektu.	
Identyfikator wykonania prac geodezyjnych	W1713.2025
Dane składowe geodezyjne, który otrzymał wykonanie	W1713.2025
Wykonawca prac geodezyjnych	LGEO Andrzej Litwin
Wzrost, data sporządzenia dokumentu	17.04.2025
Podpis wykonawcy (czyli osoby upoważnionej)	[Podpis]
Indeks i nazwa obszaru, w którym znajduje się obiekt, który jest przedmiotem niniejszego projektu	419/1
Wzrost, data sporządzenia dokumentu	17.04.2025
Podpis wykonawcy (czyli osoby upoważnionej)	[Podpis]

Mapa do celów projektowych w skali 1:500

- Wykonana w 2025r. w technologii mapy numerycznej
- Granice pozyskano z bazy numerycznej państwowego zasobu geodezyjno-kartograficznego
- Nie wyklucza się istnienia w terenie sieci podziemnego uzbrojenia terenu, które nie zostało zinwentaryzowane geodezyjnie w ramach obowiązku inwestorskiego.
- Układ współrzędnych 2000/18. Poziom odniesienia PL-EVRF2007-NH.
- Wykonawca: LGEO Andrzej Litwin, Kier. zadania: Daria Litwin Nr.zaśw.7903.
- Służebności gruntów przy opracowaniu niniejszej mapy nie były przedmiotem badania.

Data opracowania: 04.04.2025r.
Id: 6640.0129.2025

- Projektowana trasa rowu
- Zbiornik retencyjno-przepływowy
- Linia skarp rowu

Długość całkowita rowu do wykonania ok. 180,21m

 Biuro: ul. Stop-Bukowski 72/2 Rępnica, 77-100 Bytów tel: 669-131-437 e-mail: biuro@lgeo.pl	
Tytuł projektu: PRZEBUDOWA ROWU RETENCYJNO - MELIORACYJNEGO	
Inwestor: Gmina Studzienice, ul. Kaszubska 9 77-143 Studzienice	
Adres: Ugoszcz dz. nr. 418, 419/1, 419/4, 420, 421, 424/4, obręb: Ugoszcz (0012)	
Branża: SANITARNA	
Tytuł rysunku: Plan Zagospodarowania	
Projektował: mgr inż. Marcin Chrzan POM/0047/PWOS/10	
Sprawdził: [Podpis]	
Skala: SKALA 1:500	
Data opracowania: Kwiecień 2025 r.	