

MAPA ZASADNICZA
SKALA 1:500


Układ odniesienia: PL-ETRF89, układ wsp. płaskich: PL-2000 strefa 6 (18°), układ wys.: PL-EVRF2007-NH
STAROSTA BYTOMSKI
ul. KS. OP. B. Domańskiego 2
77-100 Bytów
Powiat: bytowski
Województwo: pomorskie
Jednostka ewidencyjna: 220108.2, Studzienice
Nr. kana.: G.6642.1399.2026
Obręb: 0002, Kłęczno

PLAN ZAGOSPODAROWANIA TERENU
Skala 1:500



POCZĄTEK PROJ. DROGI
km 0+000

W1	km	0+100
	alfa	-0°05'

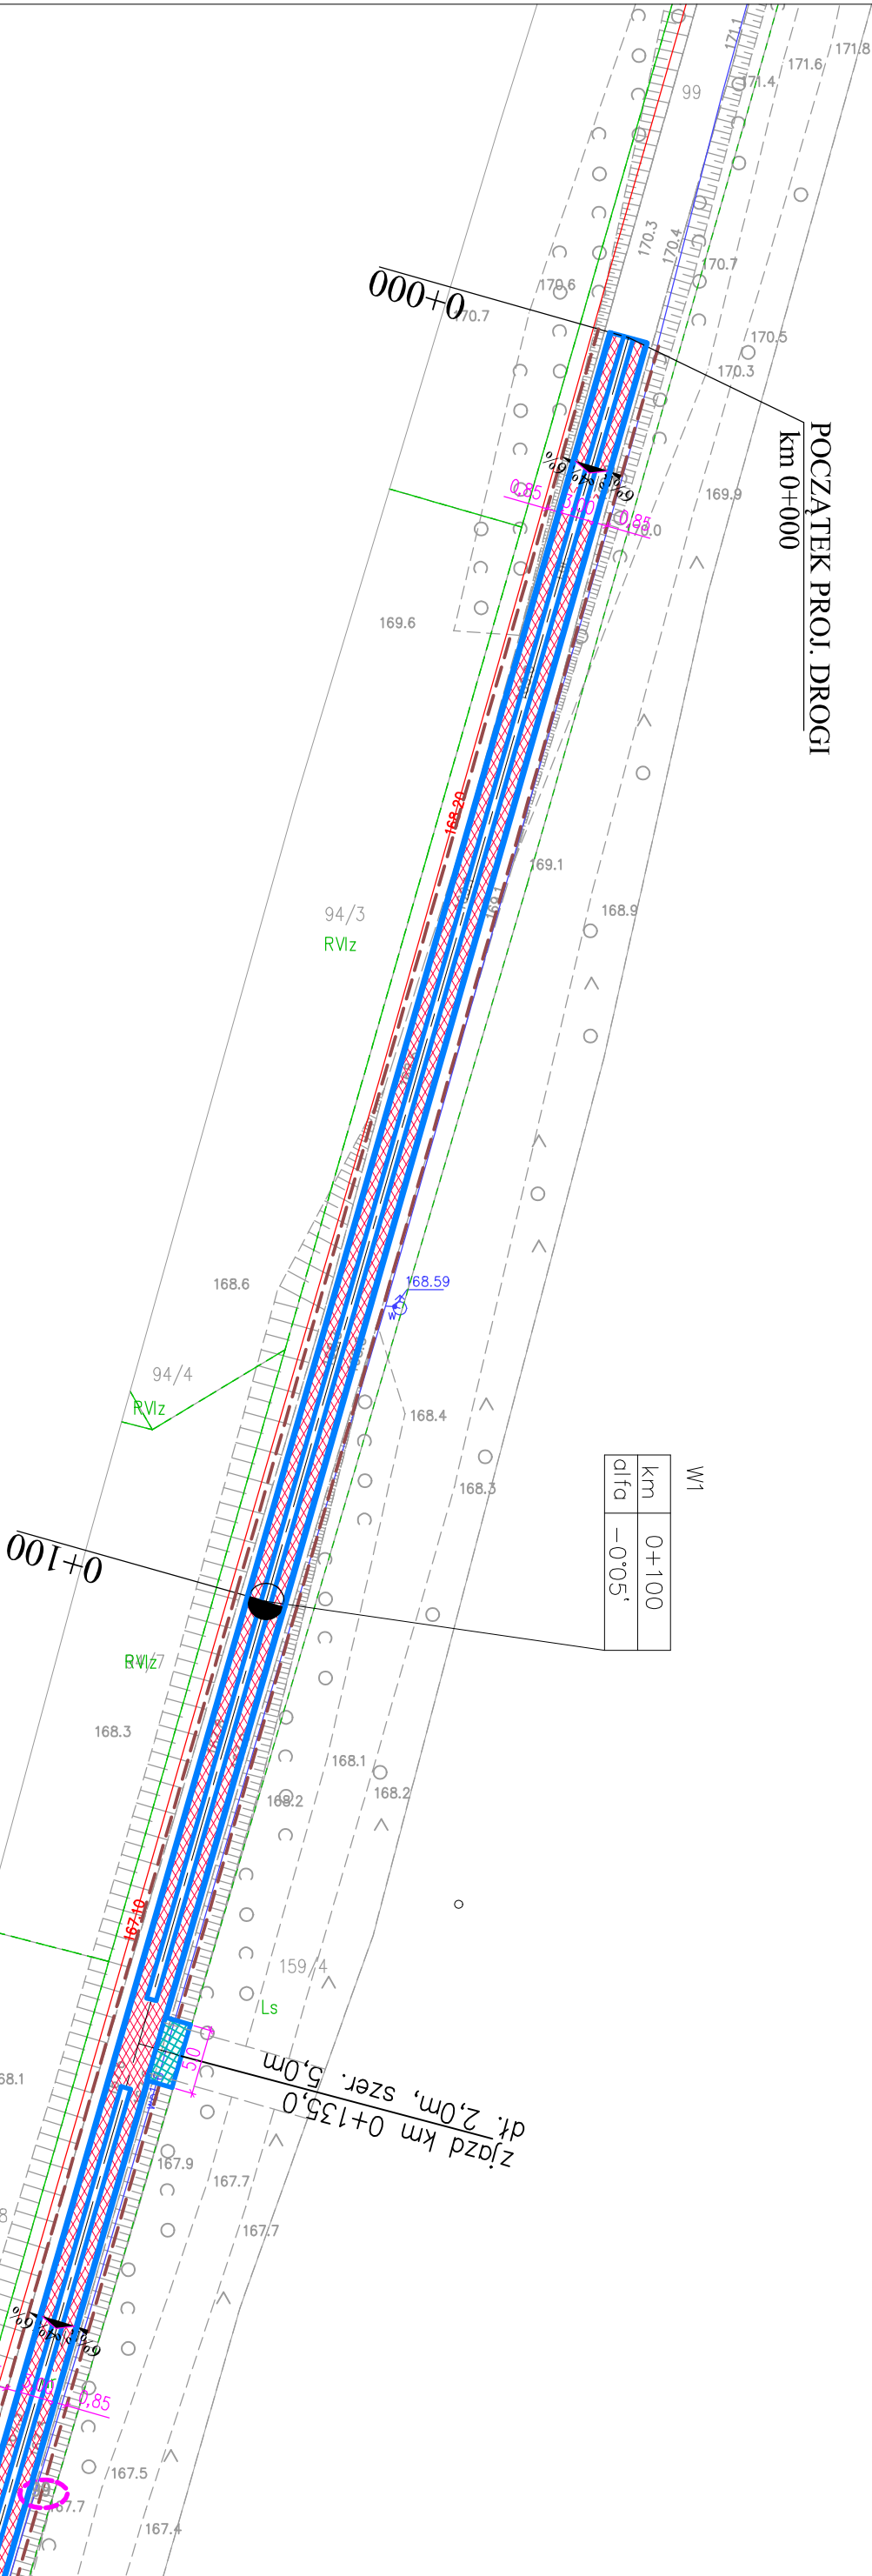

LEGENDA:

- krawężń płył żelbetowych JOMB 75x100x12,5
- krawężń pobocza
- oś drogi
- odtworzenie istniejących rowów
- jezdnia: płyty żelbetowe JOMB układane śladowo lub na pełną szerokość i KŁSM 0/31,5
- zjazd: płyty żelbetowe JOMB

TEMAT: Przebudowa drogi gminnej w miejscowości Kłęczno w celu dojazdu do gruntów rolnych			
INWESTOR: Gmina Studzienice ul. Kaszubska 9, 77-143 Studzienice		DATA: wrzesień 2026	
PROJEKTOWAŁ: mgr inż. Maciej Rybaczek	podpis	SKALA 1:500	
OPRACOWAŁ: mgr inż. Janusz Mortas	podpis	Rys. nr 1.1	
NAZWA RYSUNKU: PLAN ZAGOSPODAROWANIA TERENU			