

PLAN ZAGOSPODAROWANIA TERENU

Skala 1:500

MAPA ZASADNICZA
SKALA 1:500

Układ odniesienia: PL-ETRF89, układ wsp. płaskich: PL-2000 strefa 6 (18), układ wys.: PL-EVRF2007-NH

STAROSTA BYTOMSKI
ul. Ks. dr. B. Domańskiego 2
77-100 Bytów

obr. Kłęczno 0002: dz. 99


Województwo: pomorskie

Powiat: bytowski

Jednostka ewidencyjna: 220108_2, Stuzzenie

Nr karc.: 6.6642.1399.2026

Obręb: 0002, Kłęczno

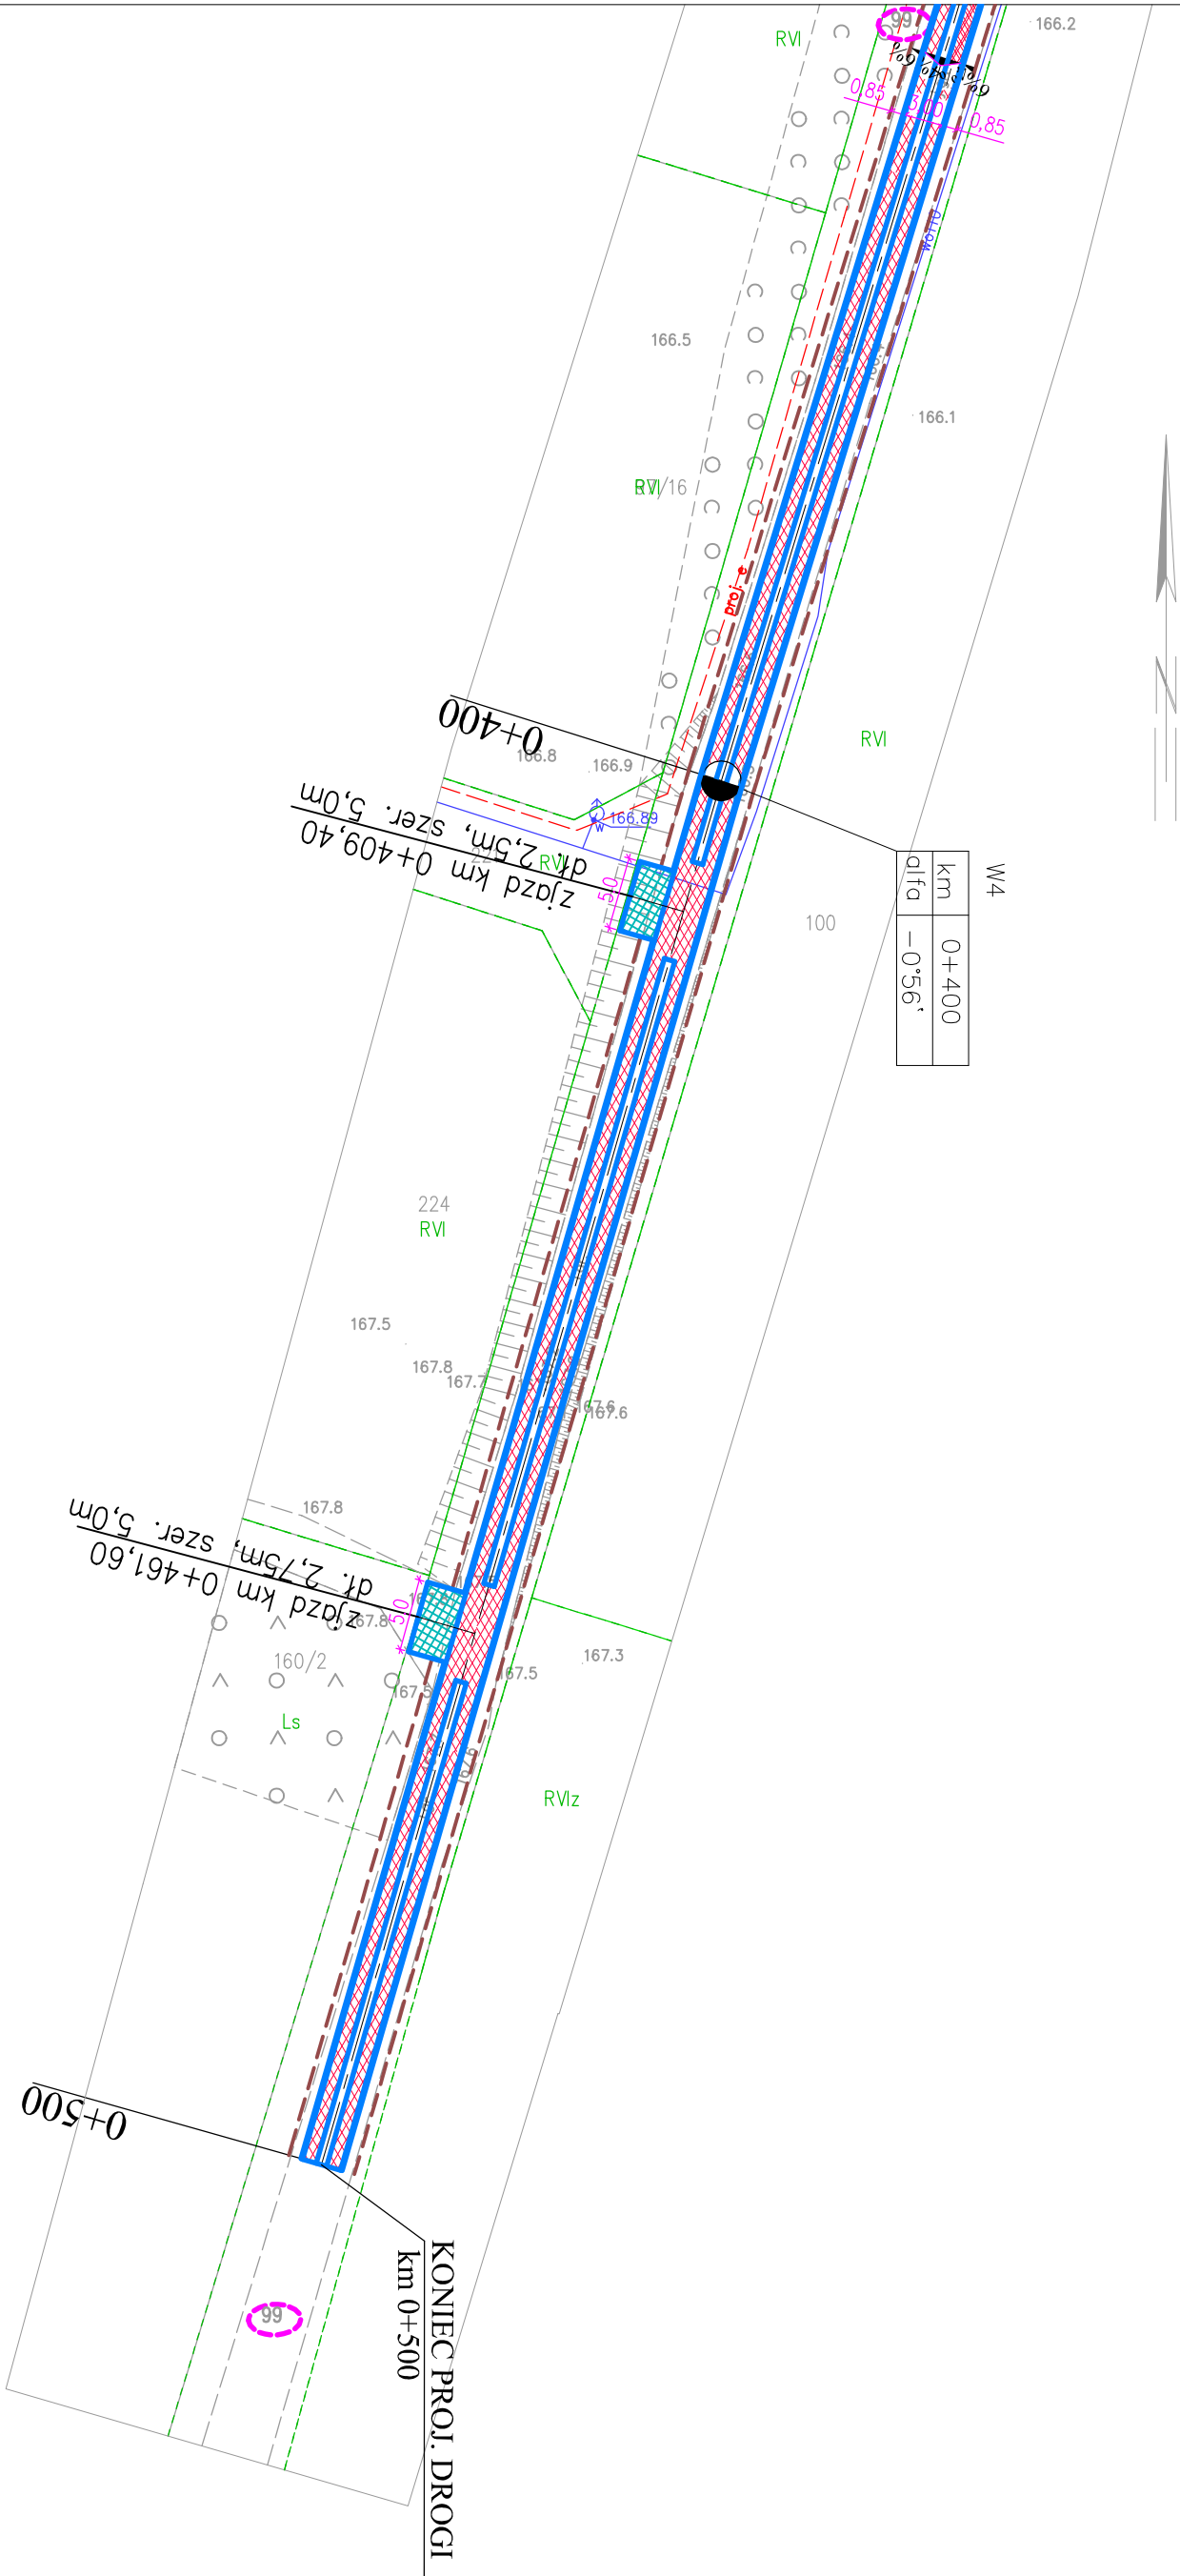

LEGENDA:

- krawężnik płyt żelbetowych IOMB 75x100x12,5
- krawężnik pobocza
- oś drogi
- odtworzenie istniejących rowów
- jezdnia: płyty żelbetowe IOMB układane śladowo lub na pełną szerokość i KŁSM 0/31,5
- zjazdy: płyty żelbetowe IOMB

TEMAT: Przebudowa drogi gminnej w miejscowości Kłęczno w celu dojazdu do gruntów rolnych			
INWESTOR: Gmina Stuzzenie ul. Kaszubska 9, 77-143 Stuzzenie		DATA: wrzesień 2026	
PROJEKTOWAŁ: mgr inż. Maciej Rybaczek	podpis	SKALA 1:500	
OPRACOWAŁ: mgr inż. Janusz Mortas	podpis	Rys. nr 1.3	
NAZWA RYSUNKU: PLAN ZAGOSPODAROWANIA TERENU			