


Obrob: 0012, Ugoszcz

obr. Ugoszcz 0012: dz. 337/3

2025-03-19 09:10

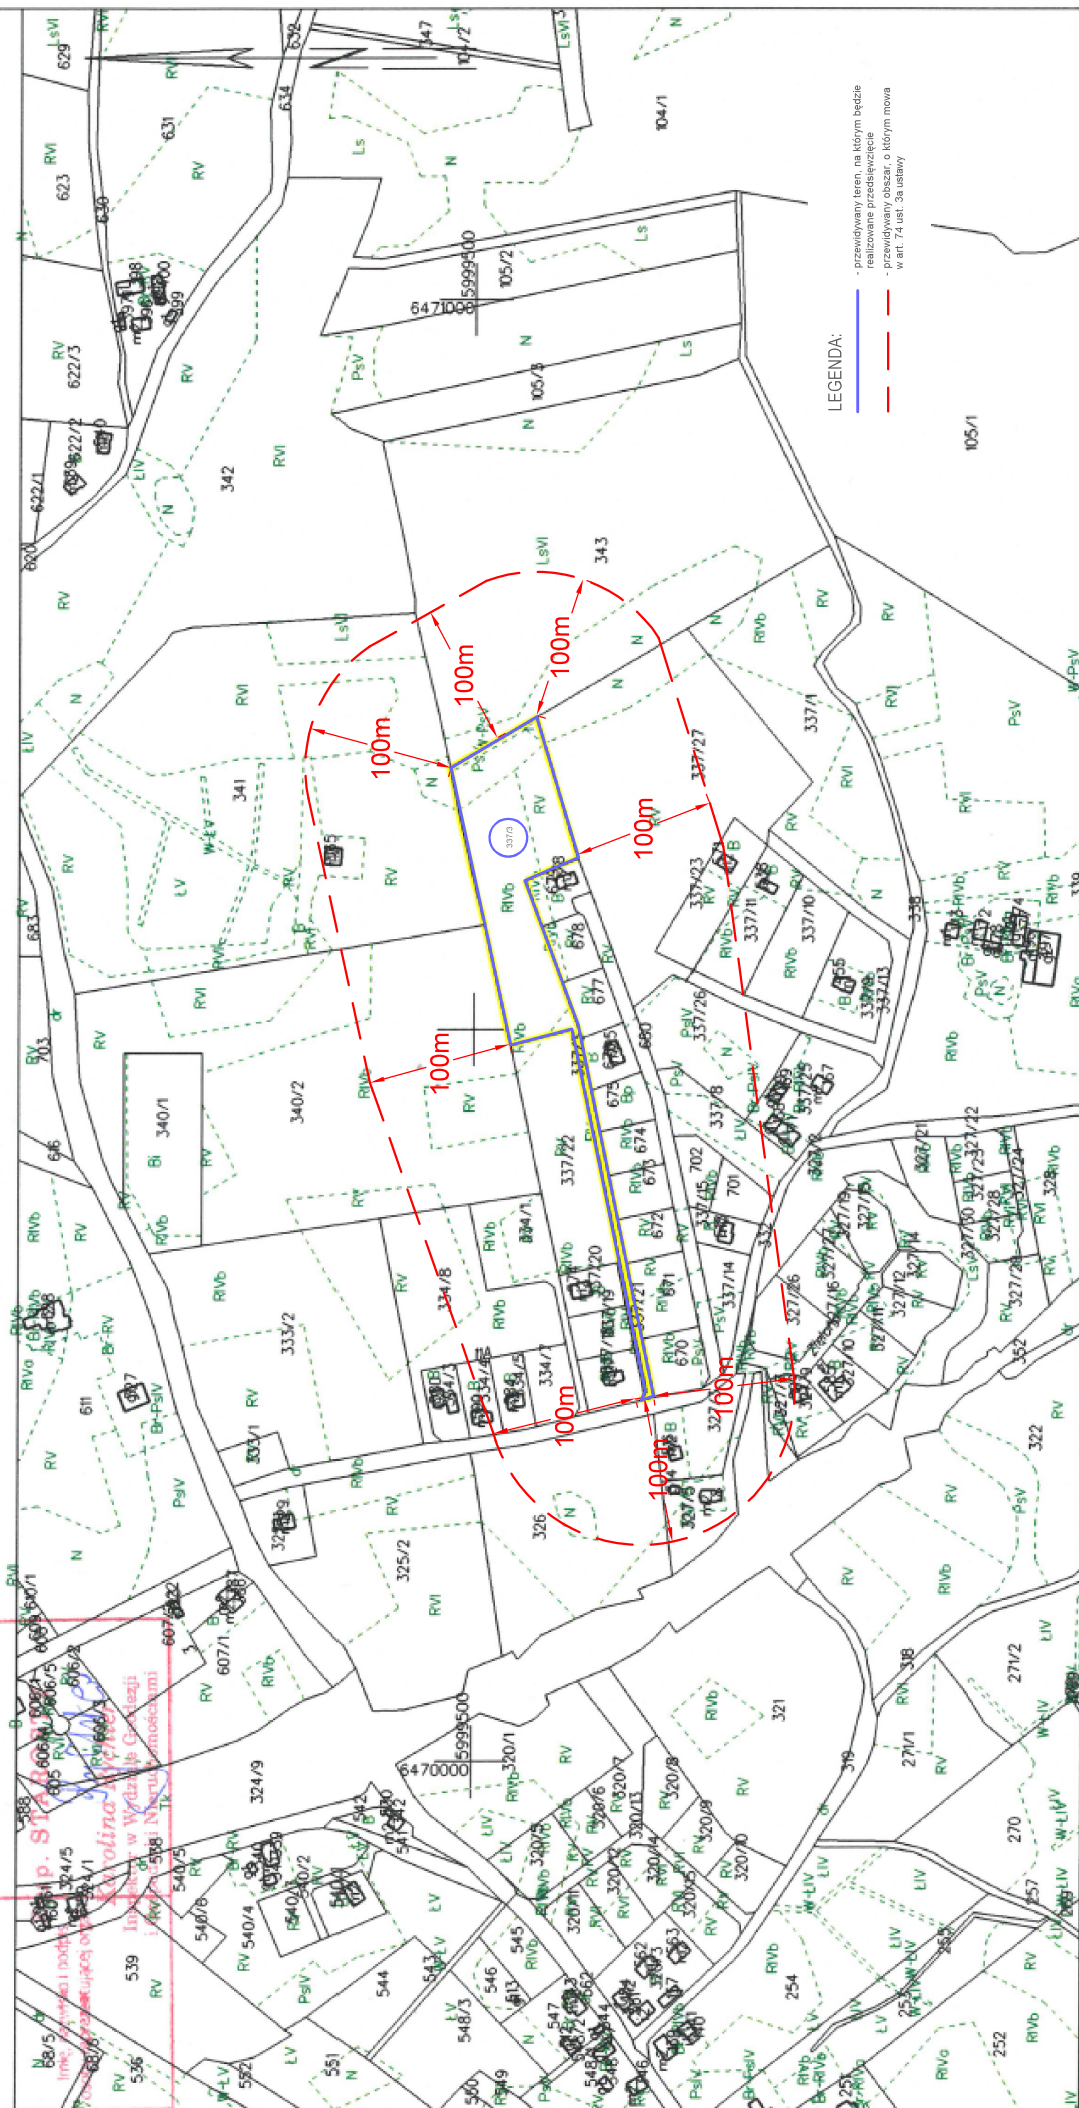

przewidywany teren, na którym będzie realizowane przedsięwzięcie

Sporządził(a) wydruk: Karolina Rychter