



PROFIL PODŁUŻNY WODOCIĄGU PE110 : W1 - W2, w dz. nr 65/23 ob. KŁĄCZNO gm. STUDZIENICE, skala 1 : 400/200

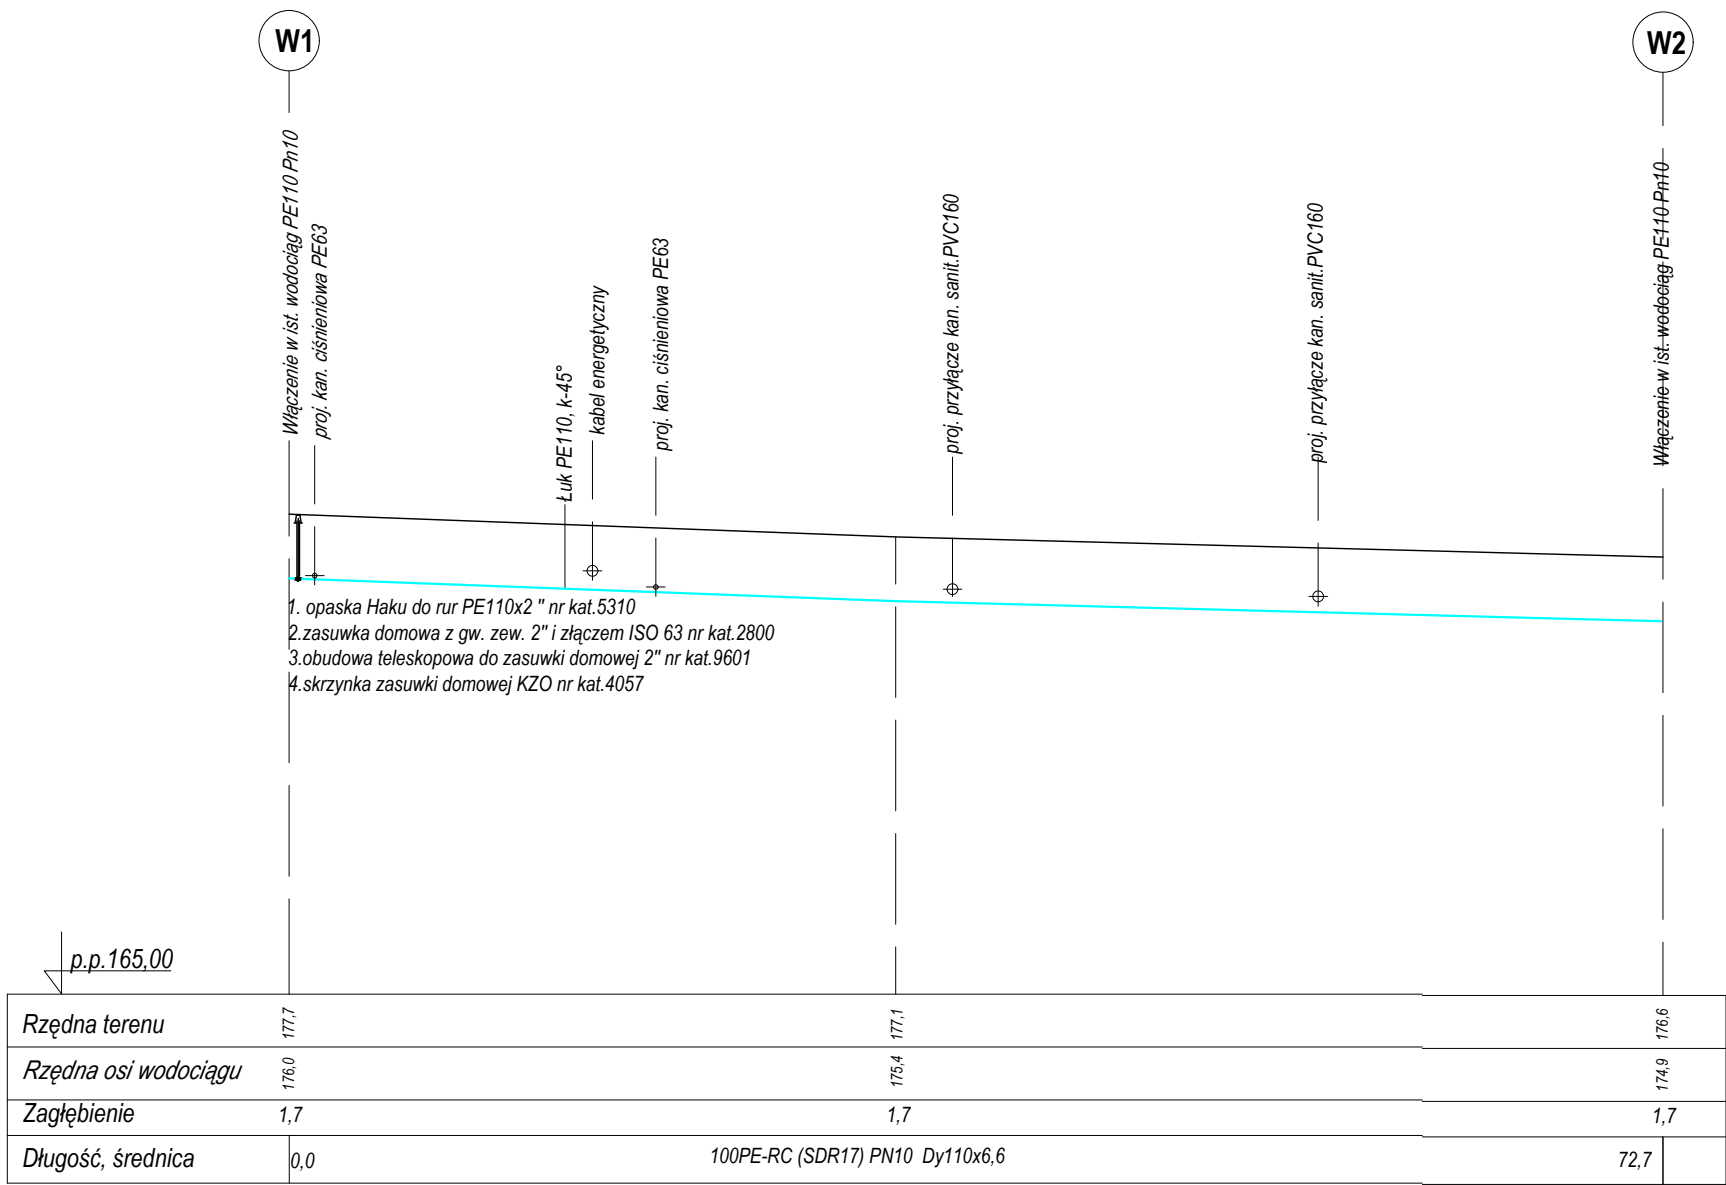

Montaż rurociągu tłoczego PE110 w wykopie liniowym wąskoprzestrzennym.
Opcjonalnie :
Montaż rurociągu PE110 przewiertem sterowanym wiertnicą małą
o charakterystyce:
siła ciągu do 200 kN
moment obrotowy 2500-6000 Nm
wydatek pompy płuczkowej 100 l/min
średnica żerdzi wiertniczych 48 mm

Uwaga :
zasuwka domowa użyta do przyłącza wodociągowego
winna posiadać wewnątrz wykładzinę EPDE.


Schemat montażowy
węzła W1

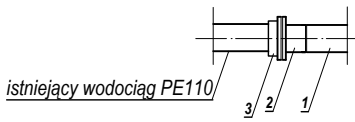

Wykaz materiałów podstawowych - wodociąg PE110

Lp	Wyszczególnienie	Dn/Dy	j.m.	ilość
1	Rury ciśnieniowe PE100 PN10 RC (SDR 17) L-12,0	110x6,6	m	72,7
2	Tuleja kotłownicza PE100 PN10 (SDR17) z kotłownią st. galwanizow.	110/100	szt	2
3	Kotłownia spec. na rurę PE zabezp. przed przesunięciem nr 0400 .	110/100	szt	2

Schemat montażowy
węzła W2

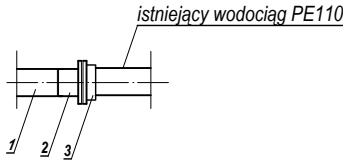

Skrzynkę uliczną zasuwki domowej obrukować kostką granitową o wym. 0,10x0,08 w kolorze szarym w trzech rzędach na podsypce cementowo-piaskowej z wypełnieniem spoin zaprawą cementową.

Władysław Matasek, ul. Słoneczna 14, 77-100 Bydów, tel. 601 686 881, mail: wladyslawmatasek@gmail.com			
Projekt zagosp. dz. nr 65/23 ob. Kłaczno. Projekt sieci wodociągowej.			9.08.2022r. 1:400/200
Kłaczno	Kłaczno dz. nr 65/23 ob. Kłaczno gm. Studzienice		2
Sanitarna	Profil podłużny sieci wodociągowej PE110.		
Opis	Władysław Matasek GT.8346/17/77		opis
mgr.inż. Marcin Chrzan	POM/0047/PWOS/10		opis