



Przekrój poprzeczny przez środek przepustu

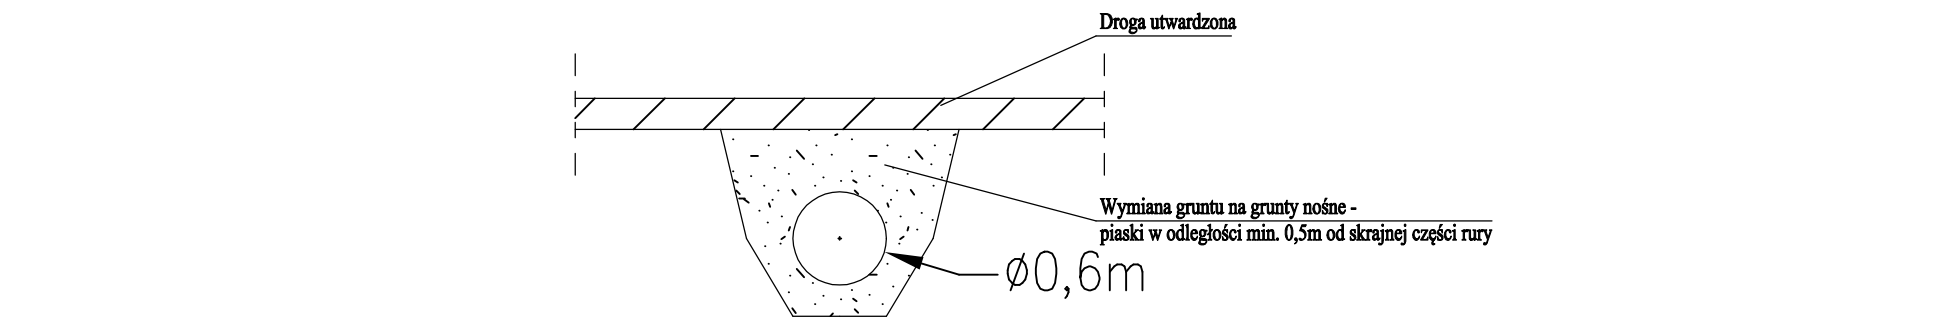

Przekrój podłużny przepustu

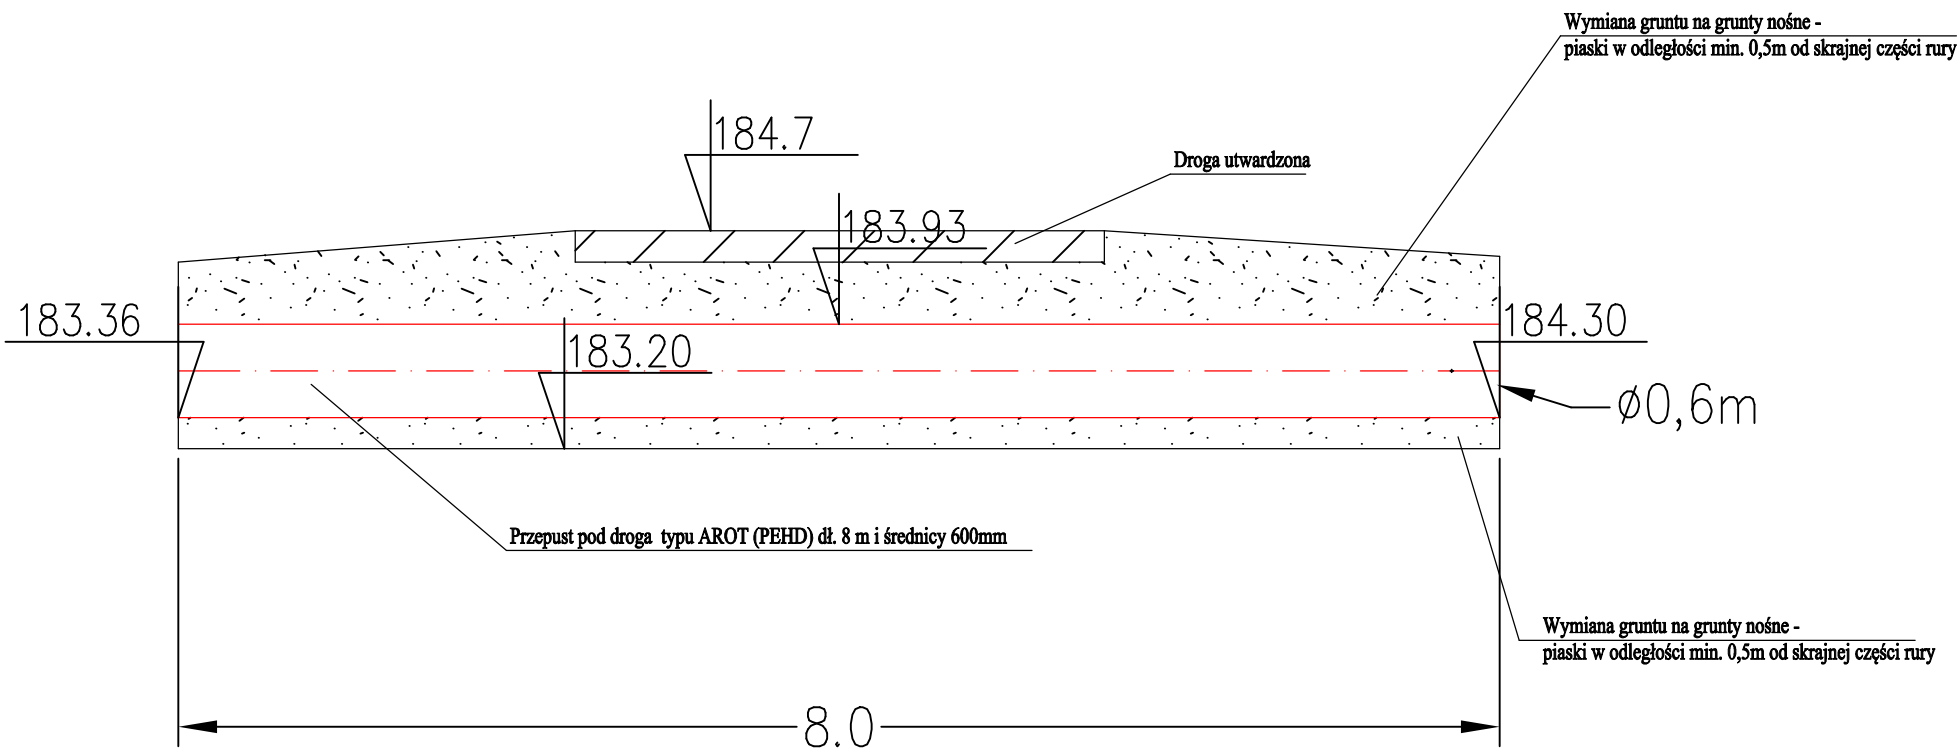

 mgr inż. Marcin Chrzan		Biuro: ul. Styp-Rekowskiego 72c/2 Rzepnica, 77-100 Bytów tel: 609-181-437 e-mail: biuro@embiz.pl	
TYTUŁ PROJEKTU:			
PRZEBUDOWA ROWU RETENCYJNO - MELIORACYJNEGO			
INWESTOR:			
Gmina Studzienice, ul. Kaszubska 9 77-143 Studzienice			
ADRES:			
Studzienice dz. nr :101/3,1/7, 187/1, 187/2. obręb: Studzienice (0011)			
BRANŻA:			
SANITARNA			
TYTUŁ RYSUNKU:		NUMER RYSUNKU:	
Profile przepustu		2	
PROJEKTOWAŁ:		PODPIS:	
mgr inż. Marcin Chrzan POM/0047/PWOS/10			
SPRAWDZIŁ:		PODPIS:	
SKALA:		DATA OPRACOWANIA:	
Schemat		Kwiecień 2025 r.	