


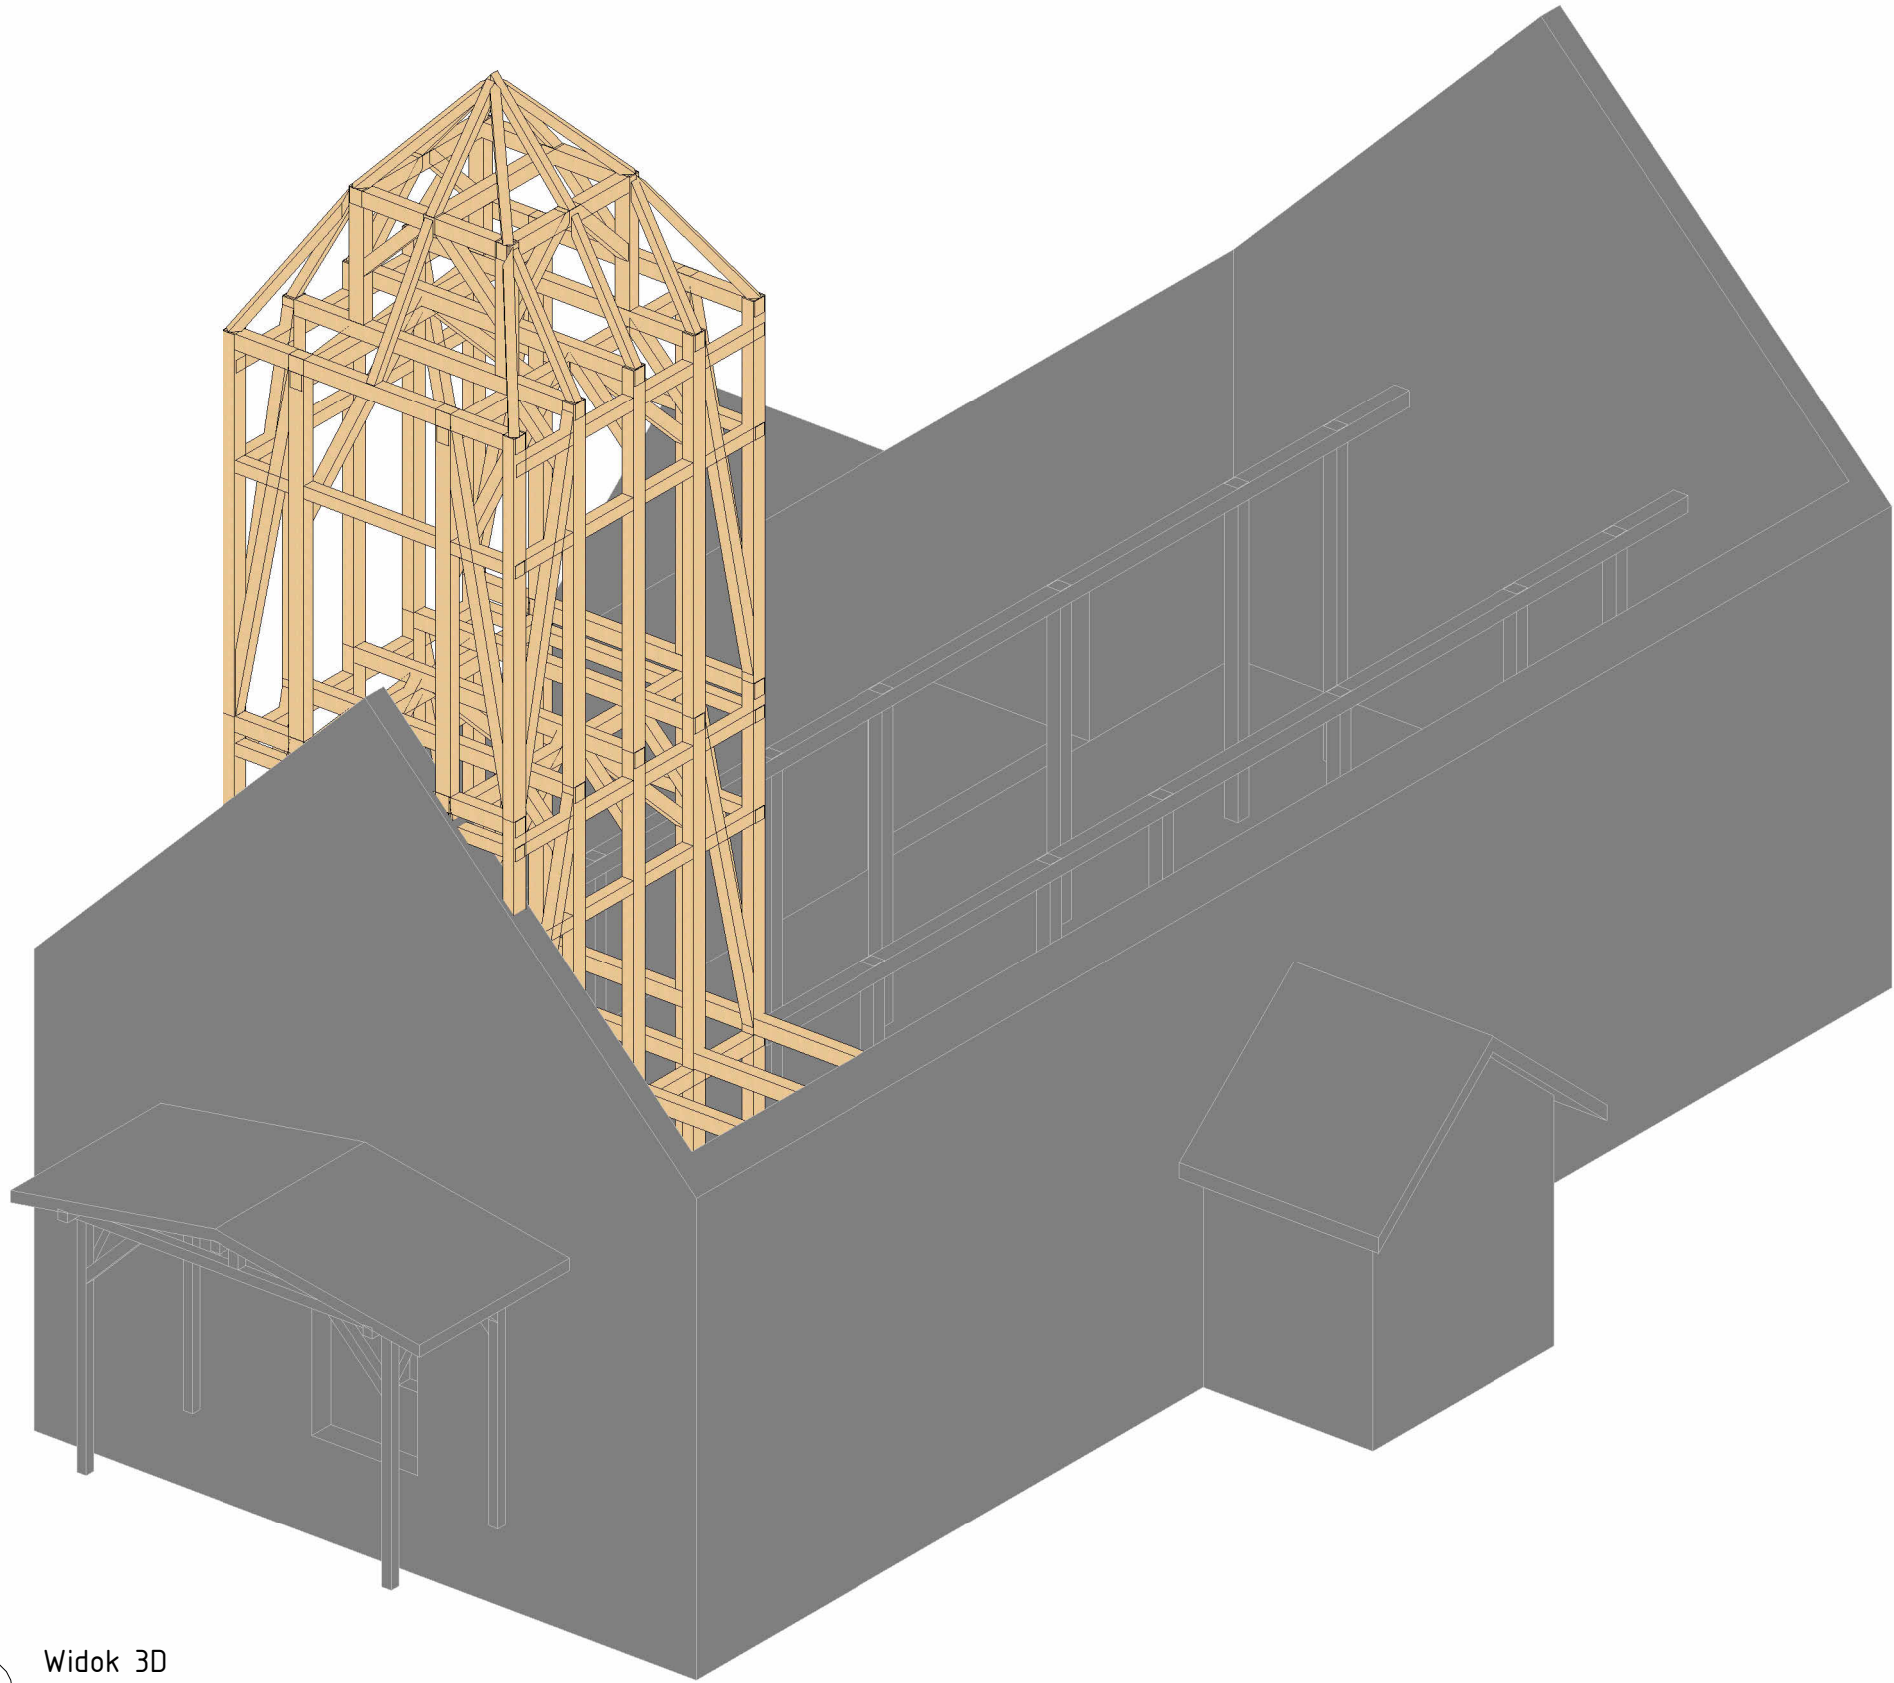

1 Widok 3D

Zestawienie drewnianych s łupów						
Znak	Wymiary [cm]	Liczba [szt.]	Długość [cm]	Długość do zamówienia [cm]	Masa [kg]	Objętość [m³]
s1	23x23	8	220	240	427	1,02
s2	19x25	14	280	300	838	2,00
s3	19x25	14	527	547	1528	3,64
s4	19x25	14	573	593	1656	3,94
s5	19x25	4	200	220	176	0,42
Suma ogólna:					4624	11,01

Zestawienie belek drewnianych							
Znak	S [cm]	W [cm]	Liczba [szt.]	Długość cięcia [cm]	Długość razem [cm]	Masa [kg]	Objętość [m³]
b1	20	24	10	1086	10860	2867	5,21
b2	20	24	10	496	4960	1309	2,38
b3	19	19	12	111	1332	264	0,48
b4	19	19	16	101	1616	321	0,58
b5	19	19	8	121	964	191	0,35
b6	19	19	8	124	992	197	0,36
b7	19	19	4	146	585	101	0,21
b8	19	19	6	148	886	153	0,32
b9	19	19	6	151	907	158	0,33
b10	19	19	2	167	334	61	0,12
b11	19	19	2	168	335	61	0,12
b12	14	14	2	198	396	40	0,08
b13	14	14	2	208	416	42	0,08
b14	14	14	6	221	1324	132	0,26
b15	19	19	6	224	1344	267	0,49
b16	14	14	5	232	1160	115	0,23
b17	14	14	1	233	233	23	0,05
b18	14	14	4	259	1037	100	0,20
b19	20	24	2	264	528	139	0,25
b20	20	24	1	272	272	72	0,13
b21	20	24	2	273	546	144	0,26
b22	19	19	2	336	673	127	0,24
b23	19	19	6	338	2029	381	0,73
b24	19	19	4	514	2055	345	0,74
b25	20	24	2	522	1043	275	0,50
b26	20	24	2	523	1045	276	0,50
b27	20	24	4	528	2110	557	1,01
b28	19	19	4	535	2138	354	0,77
b29	19	19	2	556	1113	187	0,40
b30	19	19	2	557	1113	187	0,40
b31	19	19	4	567	2267	374	0,82
Suma ogólna:			147		46613	9821	18,62

BIURO PROJEKTOWE I NADZÓR BUDOWLANY			Data:
Rychnowy 1b, 77-300 Człuchów			10.06.2025
tel. kom.: 663 922 034; fax: 597268037			
e-mail: biuro@marcinbartos.pl; marcinbartos4@wp.pl; www.marcinbartos.pl			
KONSTRUKCJA		Skala:	Rys. nr: K-11
Temat:	Widok 3d		
Nazwa inwestycji:	Nazwa projektu		
Adres:	Adres		
Projektant	Konstrukcja	mgr inż. Marcin Bartoś Upr.: POM/0112/P00K/13 do proj. bez ograniczeń w spec. konstrukcyjnej	
Projektant spr.	Konstrukcja	mgr inż. Maciej Burglin Upr.: POM/0131/P00K/09 do proj. bez ograniczeń w spec. konstrukcyjnej	