




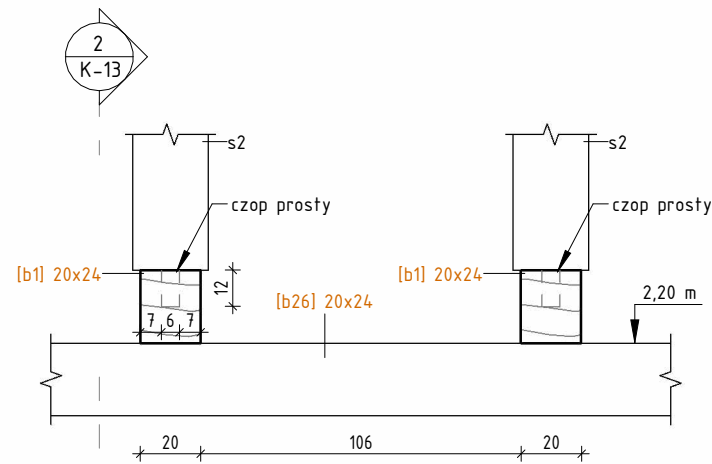


1 Oparcie belek stropowych na podciągach poprzecznych – widok 1
1 : 25

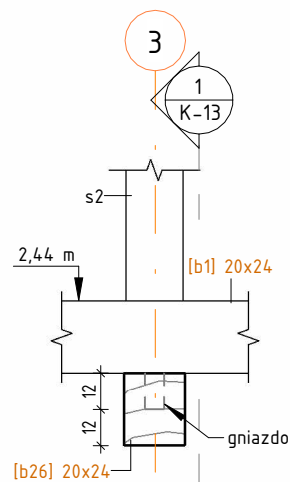


2 Oparcie belek stropowych na podciągach poprzecznych – widok 2
1 : 25

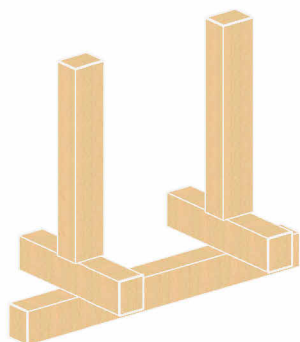


3 Oparcie belek stropowych na podciągach poprzecznych – 3d

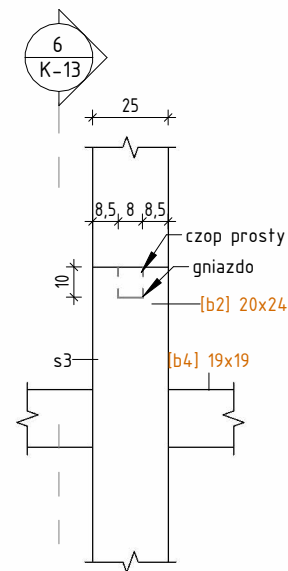

5 Mocowanie słupa na belce poziomej – widok 1
1 : 25

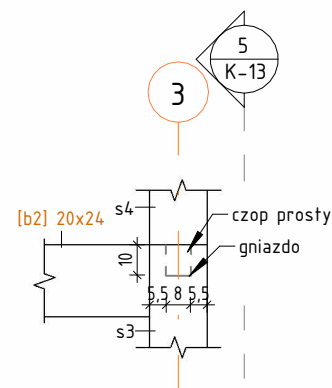


6 Mocowanie słupa na belce poziomej – widok 2
1 : 25

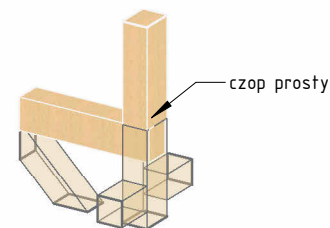

7 Mocowanie słupa na belce poziomej

Detale połączeń cz.2

Skala 1 : 25

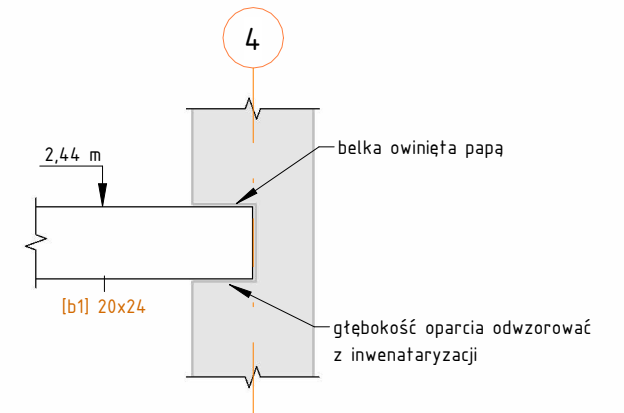

4 Oparcie belki stropowej na ścianie
1 : 25

połączenia wykonać jak istniejące

BIURO PROJEKTOWE I NADZÓR BUDOWLANY Rychnowy 1b, 77-300 Człuchów tel. kom.: 663 922 034; fax: 597268037 e-mail: biuro@marcinbartos.pl; marcinbartos4@wp.pl; www.marcinbartos.pl			Data: 10.06.2025
KONSTRUKCJA		Skala: 1 : 25	Rys. nr: K-13
Temat:	Detale połączeń cz.2		
Nazwa inwestycji:	Nazwa projektu		
Adres:	Adres		
Projektant	Konstrukcja	mgr inż. Marcin Bartoś Upr.: POM/0112/P00K/13 do proj. bez ograniczeń w spec. konstrukcyjnej	
Projektant spr.	Konstrukcja	mgr inż. Maciej Burglin Upr.: POM/0131/P00K/09 do proj. bez ograniczeń w spec. konstrukcyjnej	