


Rzut konstrukcji poziomu 0

Skala 1 : 100

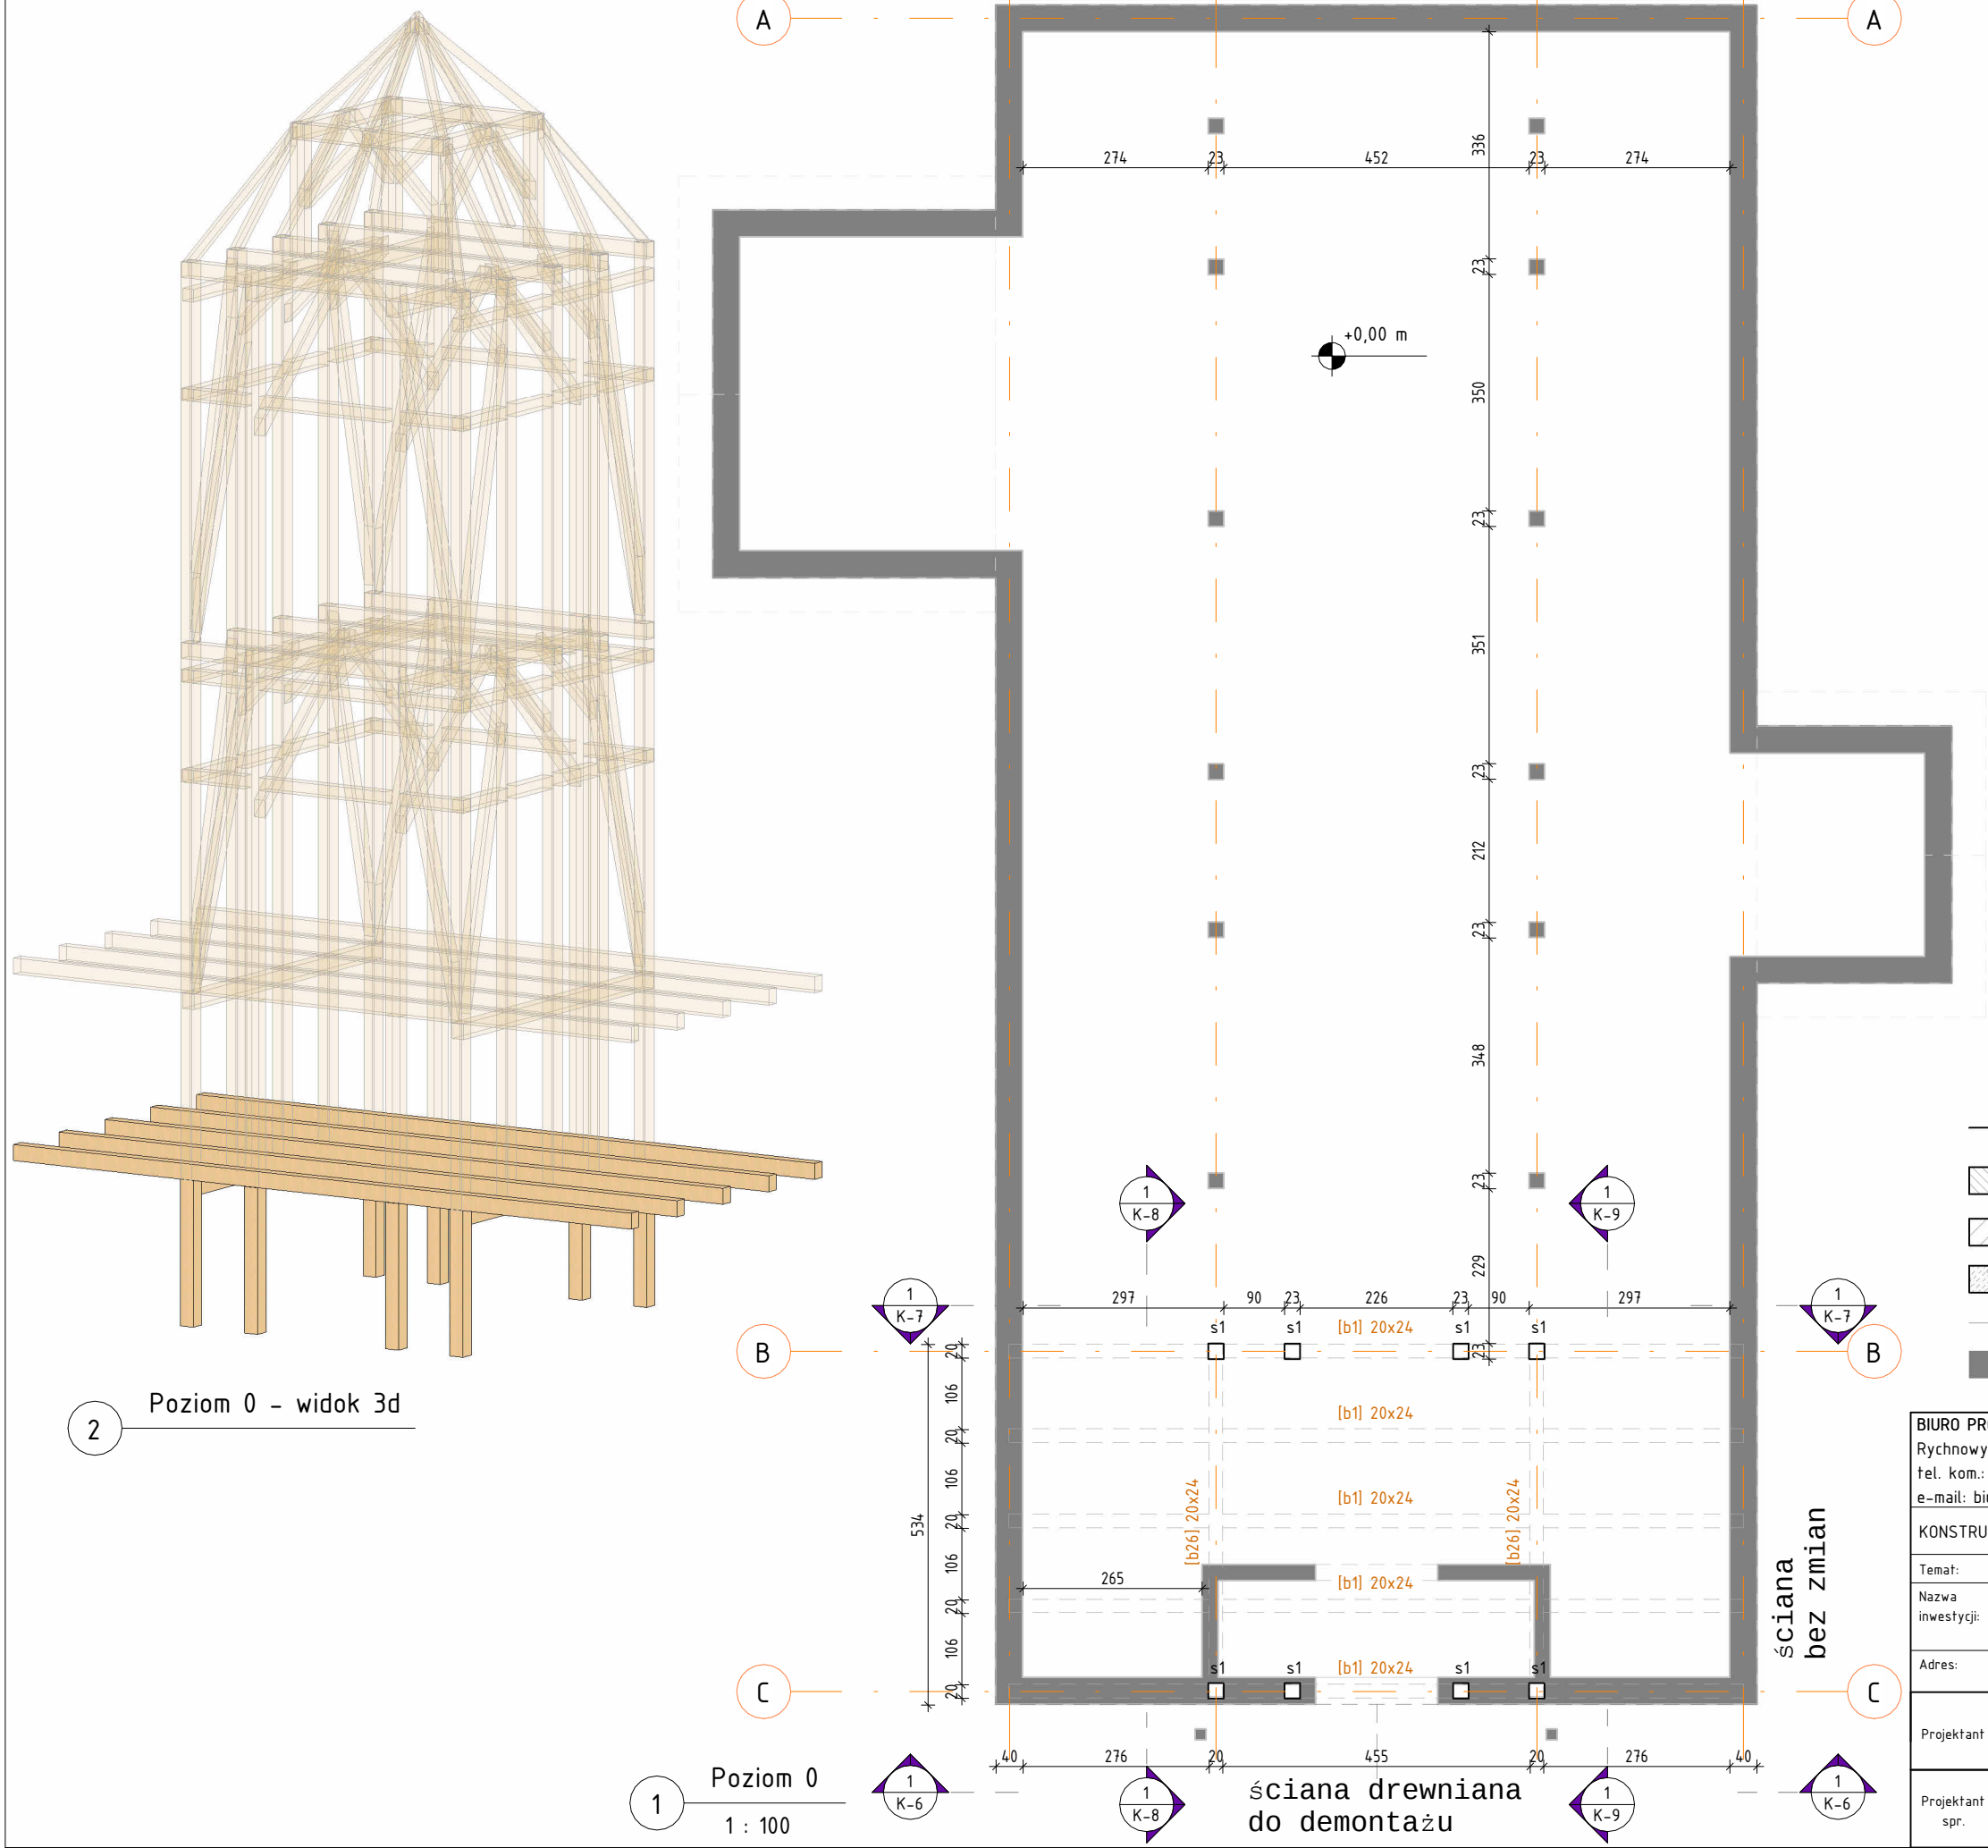

- elementy projektowane
- ściany projektowane (błoczeki wap.-piask. M15)
- ściany projektowane (błoczeki betonowe B20)
- ściany projektowane (błoczeki gazobetonowe kl.600)
- elementy istniejące
- ściany istniejące

BIURO PROJEKTOWE I NADZÓR BUDOWLANY			Data:
Rychnowy 1b, 77-300 Częstochów			10.06.2025
tel. kom.: 663 922 034; fax: 597268037			
e-mail: biuro@marcinbartos.pl; marcinbartos4@wp.pl; www.marcinbartos.pl			
KONSTRUKCJA		Skala:	Rys. nr:
		1 : 100	K-1
Temat:	Rzut konstrukcji poziomu 0		
Nazwa inwestycji:	Nazwa projektu		
Adres:	Adres		
Projektant	Konstrukcja	mgr inż. Marcin Bartoś Upr.: POM/0112/P00K/13 do proj. bez ograniczeń w spec. konstrukcyjnej	
Projektant spr.	Konstrukcja	mgr inż. Maciej Burglin Upr.: POM/0131/P00K/09 do proj. bez ograniczeń w spec. konstrukcyjnej	