



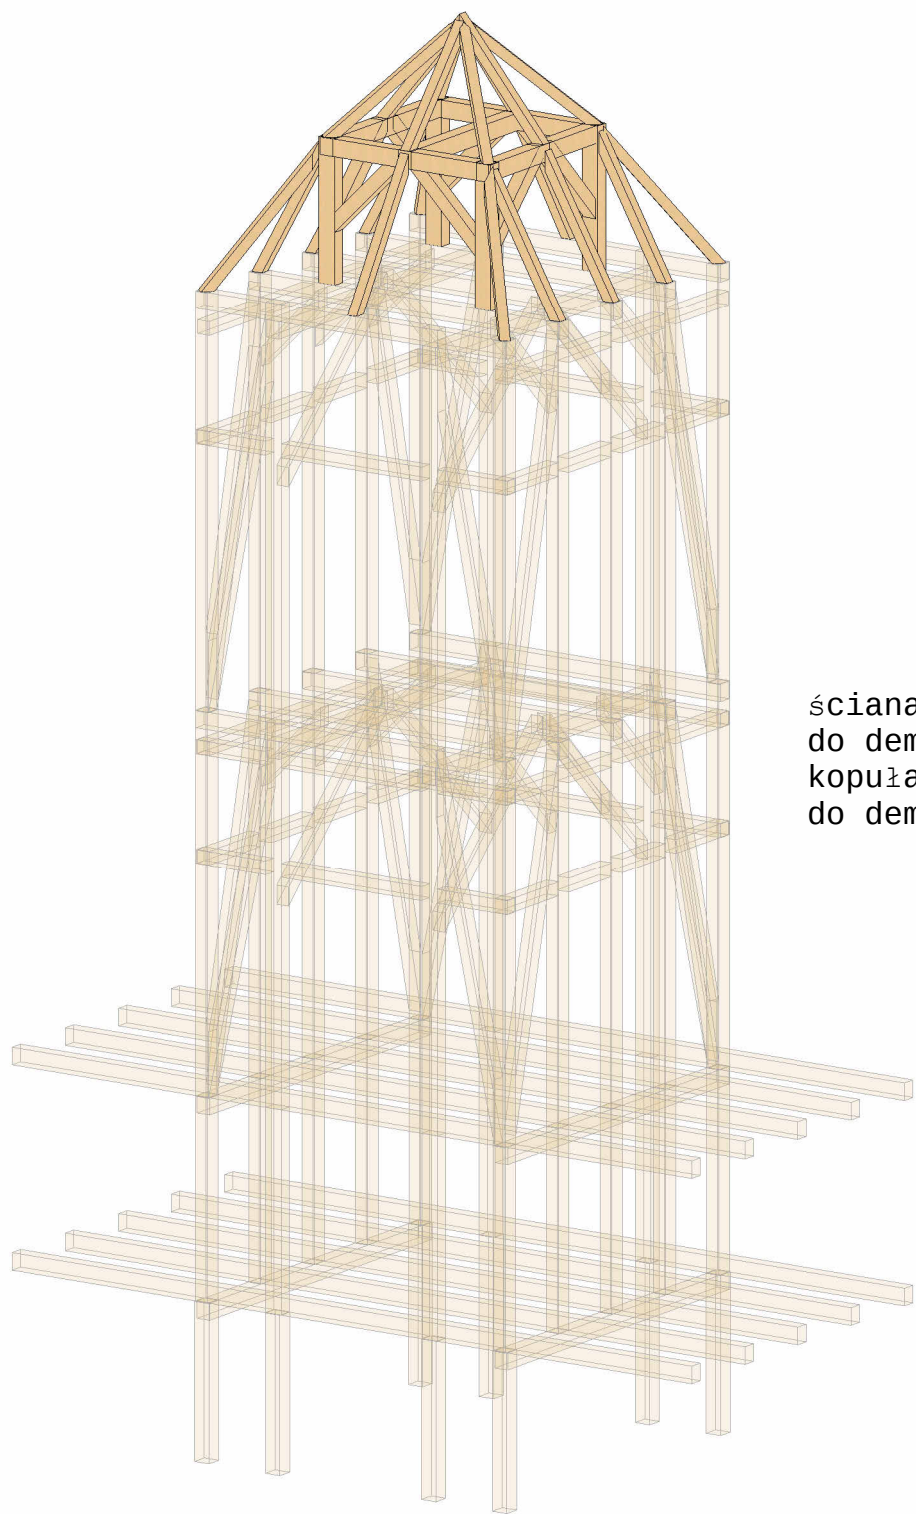

2 Poziom 4 - widok 3d

ściana drewniana
do demontażu
kopuła i iglica
do demontażu

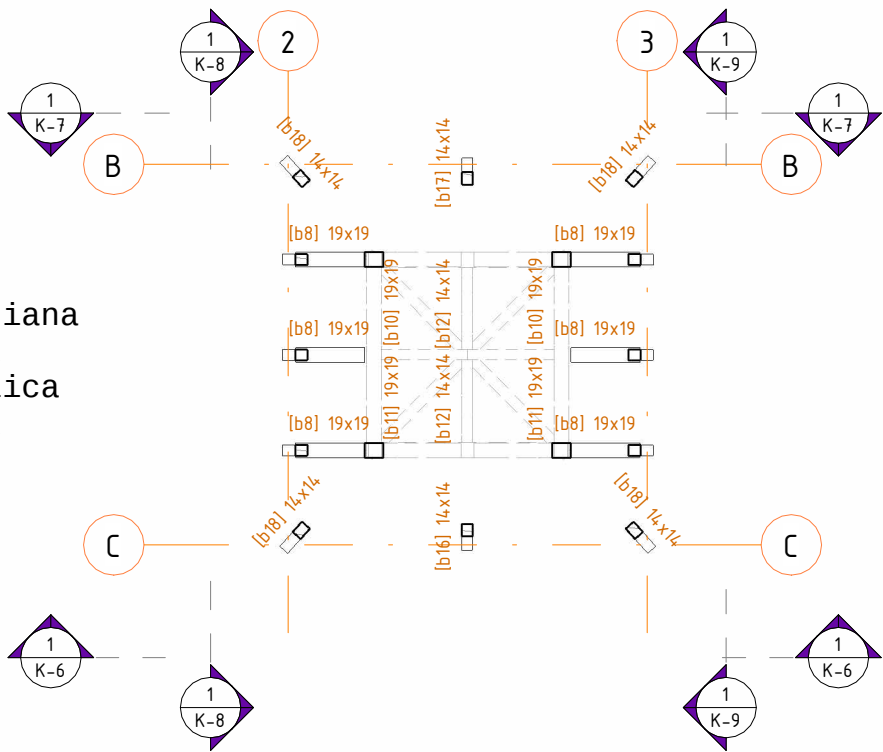

1 Poziom 4
1 : 100

BIURO PROJEKTOWE I NADZÓR BUDOWLANY Rychnowy 1b, 77-300 Cztuchów tel. kom.: 663 922 034; fax: 597268037 e-mail: biuro@marcinbartos.pl; marcinbartos4@wp.pl; www.marcinbartos.pl			Data: 10.06.2025
KONSTRUKCJA		Skala: 1 : 100	Rys. nr: K-5
Temat:	Rzut konstrukcji poziomu 4		
Nazwa inwestycji:	Nazwa projektu		
Adres:	Adres		
Projektant	Konstrukcja	mgr inż. Marcin Bartoś Upr.: POM/0112/P00K/13 do proj. bez ograniczeń w spec. konstrukcyjnej	
Projektant spr.	Konstrukcja	mgr inż. Maciej Burglin Upr.: POM/0131/P00K/09 do proj. bez ograniczeń w spec. konstrukcyjnej	