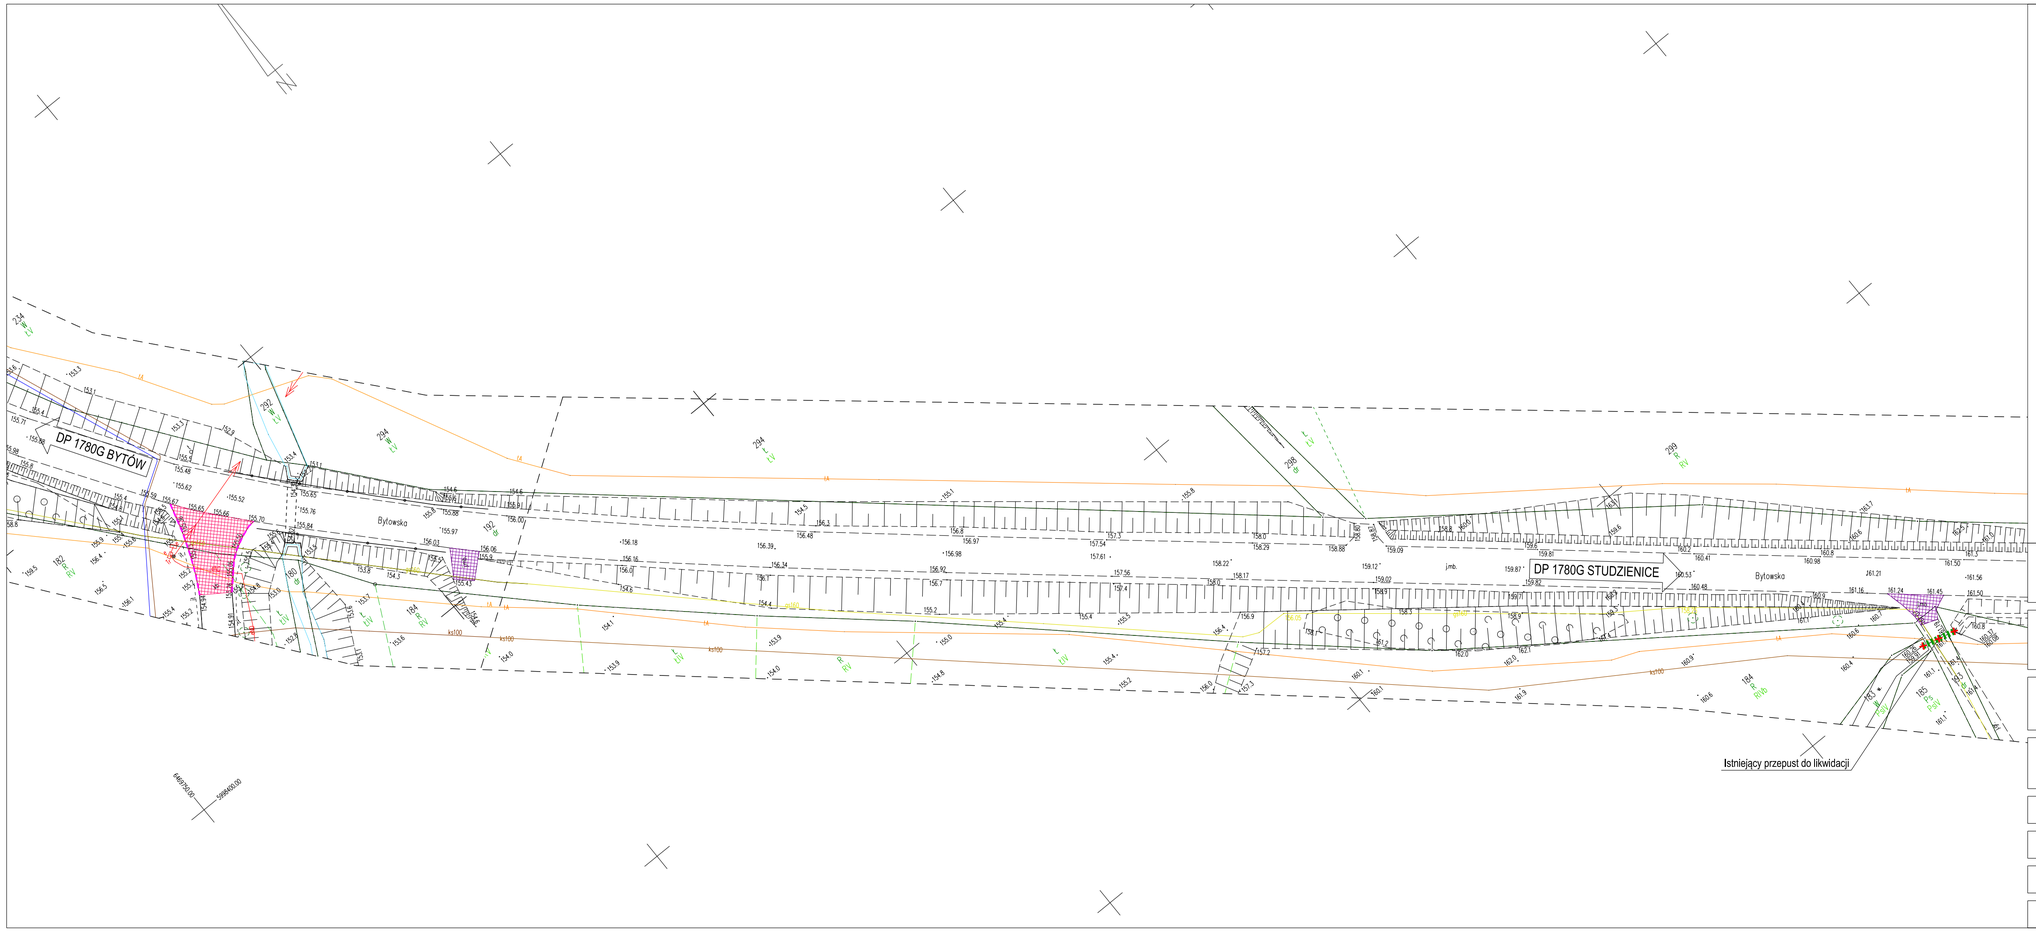

LEGENDA:

- Rozbiórka istniejącego krawężnika betonowego
- Rozbiórka istniejącego obrzeża betonowego
- Rozbiórka muru oporowego
- Rozbiórka istniejącego ogrodzenia
- Rozbiórka istniejącego przepustu
- Rozbiórka istniejącej bariery energochłonnej, balustrady / poręczy
- Rozbiórka istniejącej nawierzchni z kostki betonowej
- Rozbiórka istniejącej nawierzchni bitumicznej - zjazdy
- Frezowanie istniejącej nawierzchni bitumicznej - droga powiatowa nr 1780G
- Rozbiórka istniejącej nawierzchni bitumicznej - droga powiatowa nr 1780G
- Rozbiórka istniejącego umocnienia z płyt betonowych MEBA

ZA ZGODNOŚĆ Z ORYGINAŁEM MAPY DO CELÓW PROJEKTOWYCH
W ZAKRESIE SYMBOLI, ZNAKÓW, TREŚCI ORAZ SKALI

.....

PROJEKTANT:

DSP PROJEKT Paweł Suwisz
ul. Olimpijska 35, 80-180 Gdańsk
tel. (+48) 604-380-743
biuro@dsp-projekt.pl

INWESTOR:

WÓJT GMINY STUDZIENICE
ul. Kaszubska 9
77-143 Studzienice

NAZWA INWESTYCJI:

BUDOWA TRASY PIESZO-ROWEROWEJ NA ODCINKU
UGOSZCZ - STUDZIENICE PRZY DRODZE POWIATOWEJ NR 1780G

TYTUŁ RYSUNKU:			BRANŻA	FAZA
PLAN ROZBIÓREK			DR	PT
	IMIĘ I NAZWISKO	UPRAWNIENIA	PODPIS	SKALA
PROJEKTANT:	MGR INŻ. PAWEŁ SUWISZ	POM/0265/POOD/10		1:500
OPRACOWAŁ:				DATA 11.2025
SPRAWDZAJĄCY:	INŻ. PIOTR GREGOROWICZ	POM/0244/POOD/08		NR RYS. D05.5