


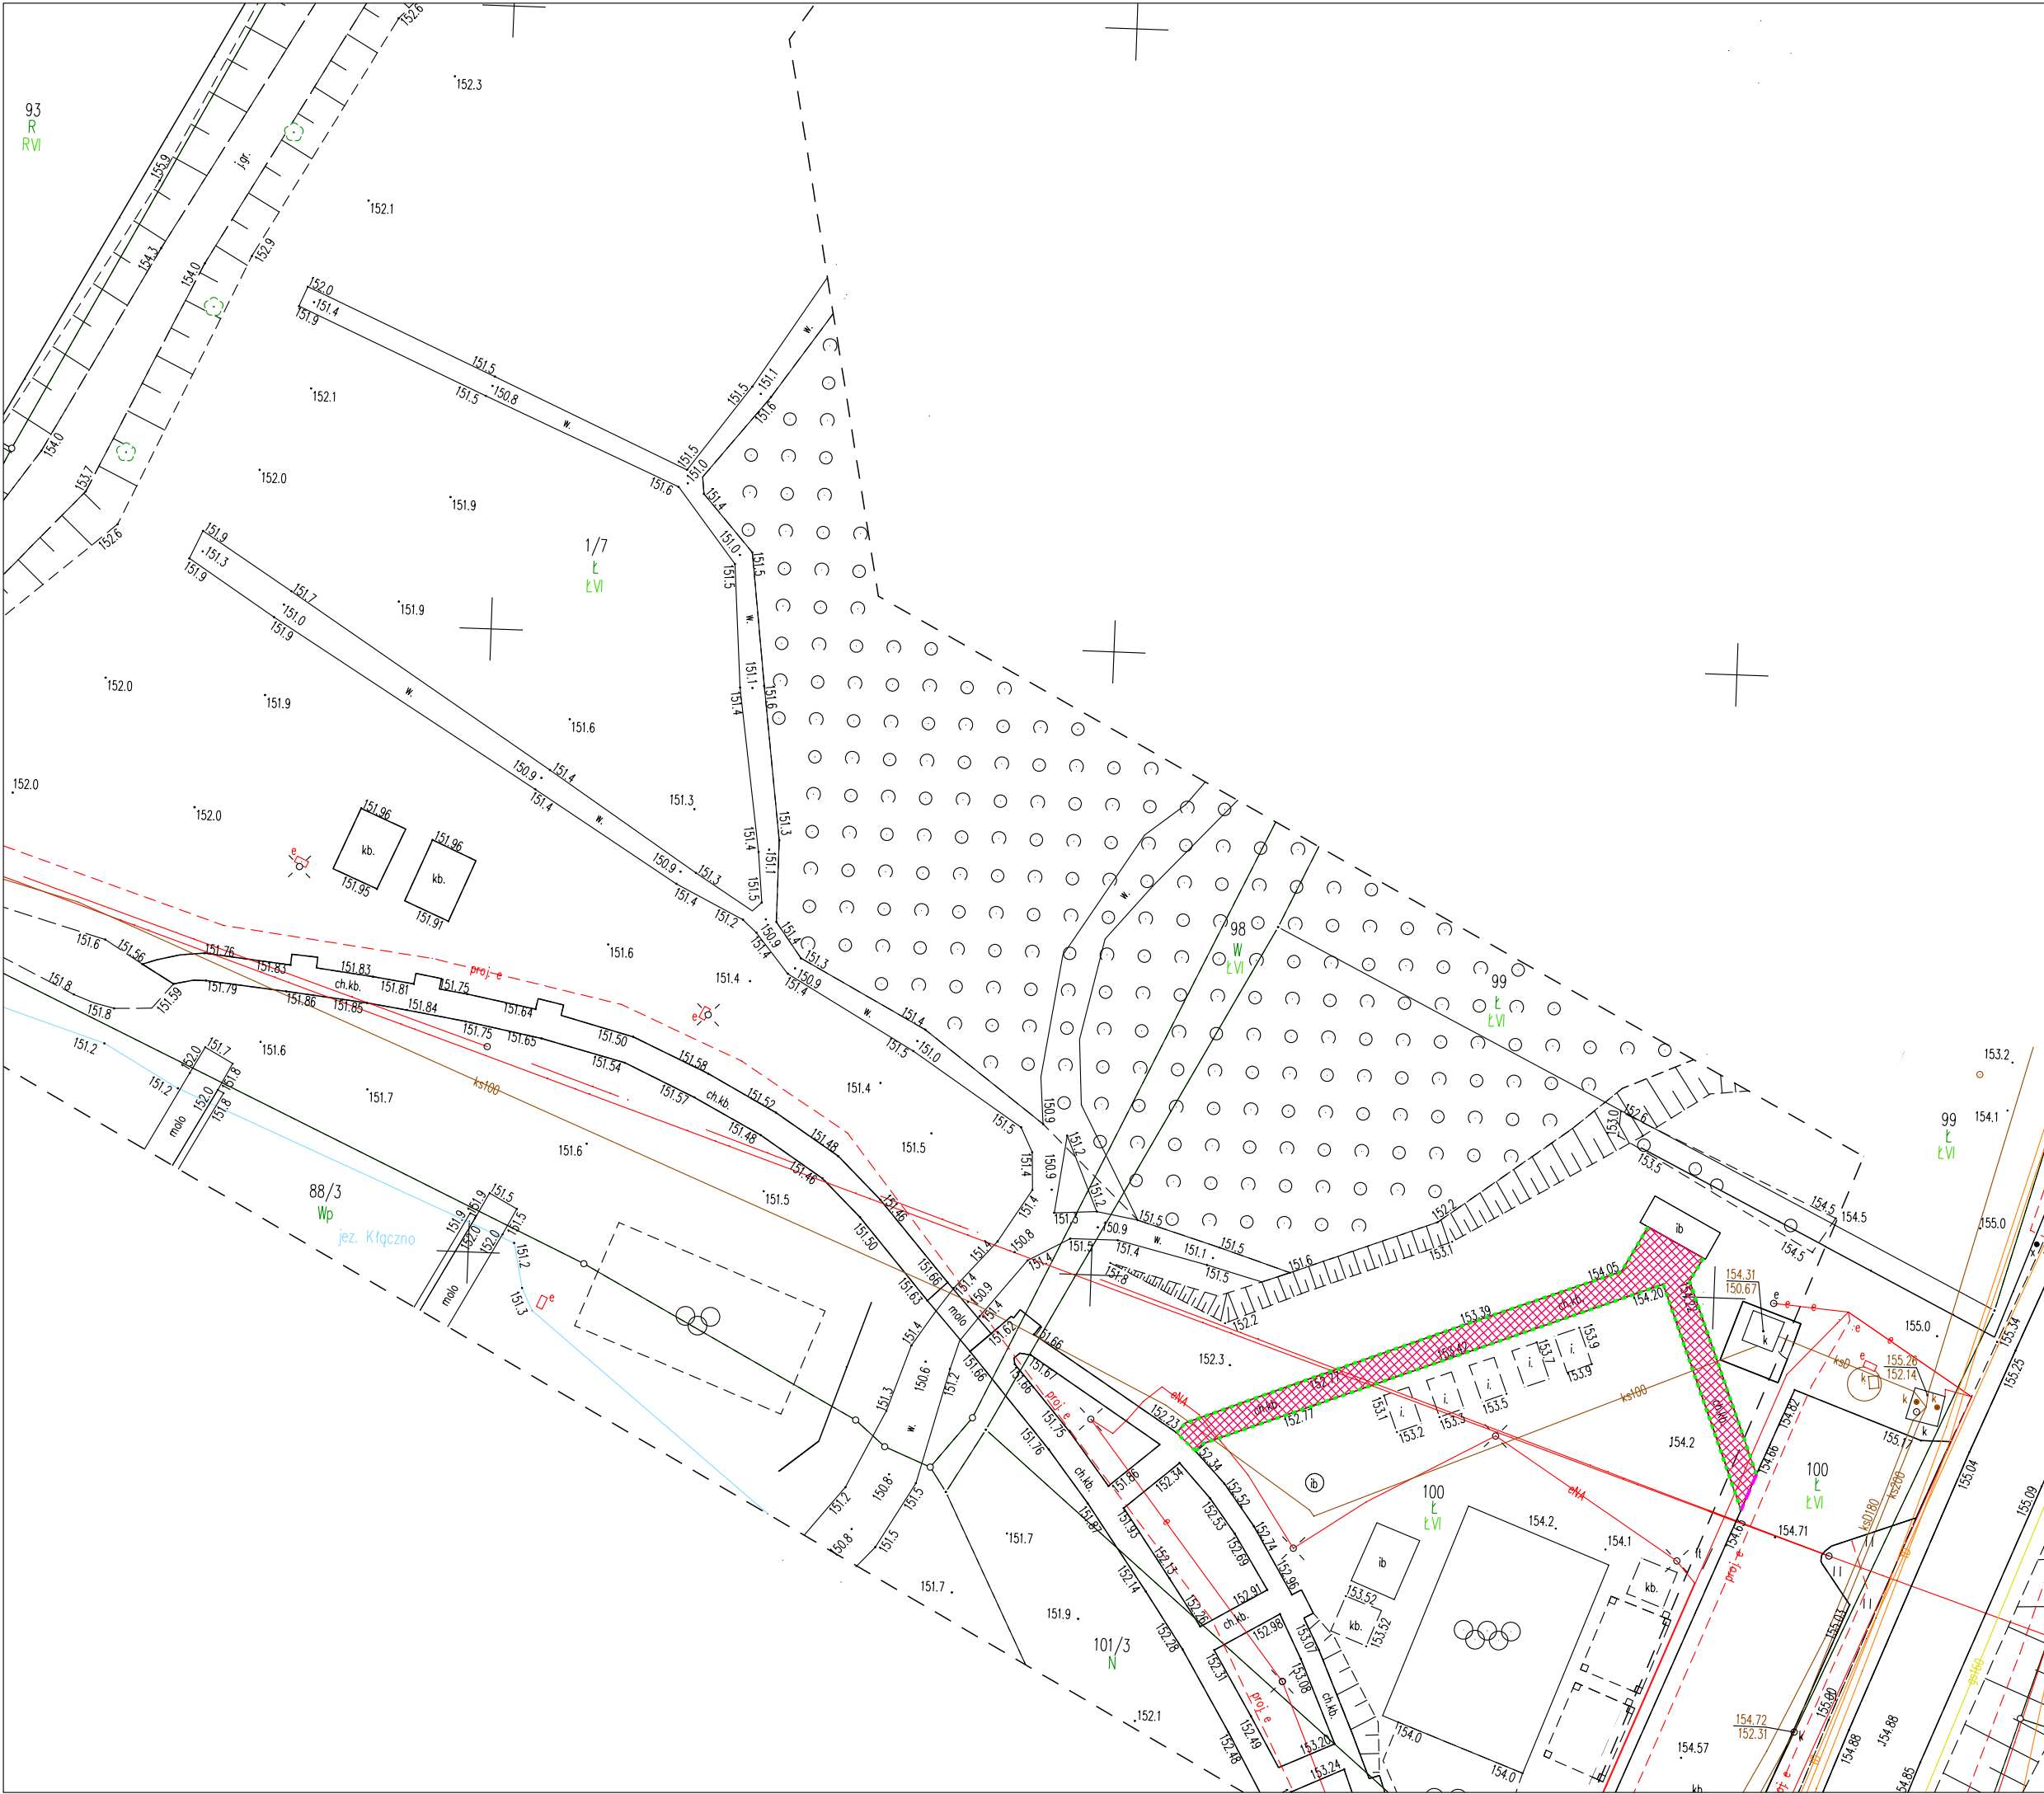

LEGENDA:

- Rozbiórka istniejącego krawężnika betonowego
- Rozbiórka istniejącego obrzeża betonowego
- Rozbiórka muru oporowego
- Rozbiórka istniejącego ogrodzenia
- Rozbiórka istniejącego przepustu
- Rozbiórka istniejącej bariery energochłonnej, balustrady / poręczy
- Rozbiórka istniejącej nawierzchni z kostki betonowej
- Rozbiórka istniejącej nawierzchni bitumicznej - zjazdy
- Frezowanie istniejącej nawierzchni bitumicznej - droga powiatowa nr 1780G
- Rozbiórka istniejącej nawierzchni bitumicznej - droga powiatowa nr 1780G
- Rozbiórka istniejącego umocnienia z płyt betonowych MEBA



ZA ZGODNOŚĆ Z ORYGINAŁEM MAPY DO CELÓW PROJEKTOWYCH
W ZAKRESIE SYMBOLI, ZNAKÓW, TREŚCI ORAZ SKALI

PROJEKTANT:



DSP PROJEKT
ul. Olimpijska 35, 80-180 Gdańsk
tel. (+48) 604-380-743
biuro@dsp-projekt.pl

INWESTOR:

WÓJT GMINY STUDZENICE
ul. Kaszubska 9
77-143 Studzienice

NAZWA INWESYCJI:

BUDOWA TRASY PIESZO-ROWEROWEJ NA ODCINKU
UGOSZCZ - STUDZENICE PRZY DRODZE POWIATOWEJ NR 1780G

TYTUŁ RYSUNKU:

PLAN ROZBIÓREK

BRANŻA

DR

FAZA

PT

PROJEKTANT:

MGR INŻ. PAWEŁ SUWISZ

POM/0265/POOD/10

SKALA

1:500

OPRACOWAŁ:

DATA

11.2025

SPRAWDZAJĄCY:

INŻ. PIOTR GREGOROWICZ

POM/0244/POOD/08

NR RYS.

D05