


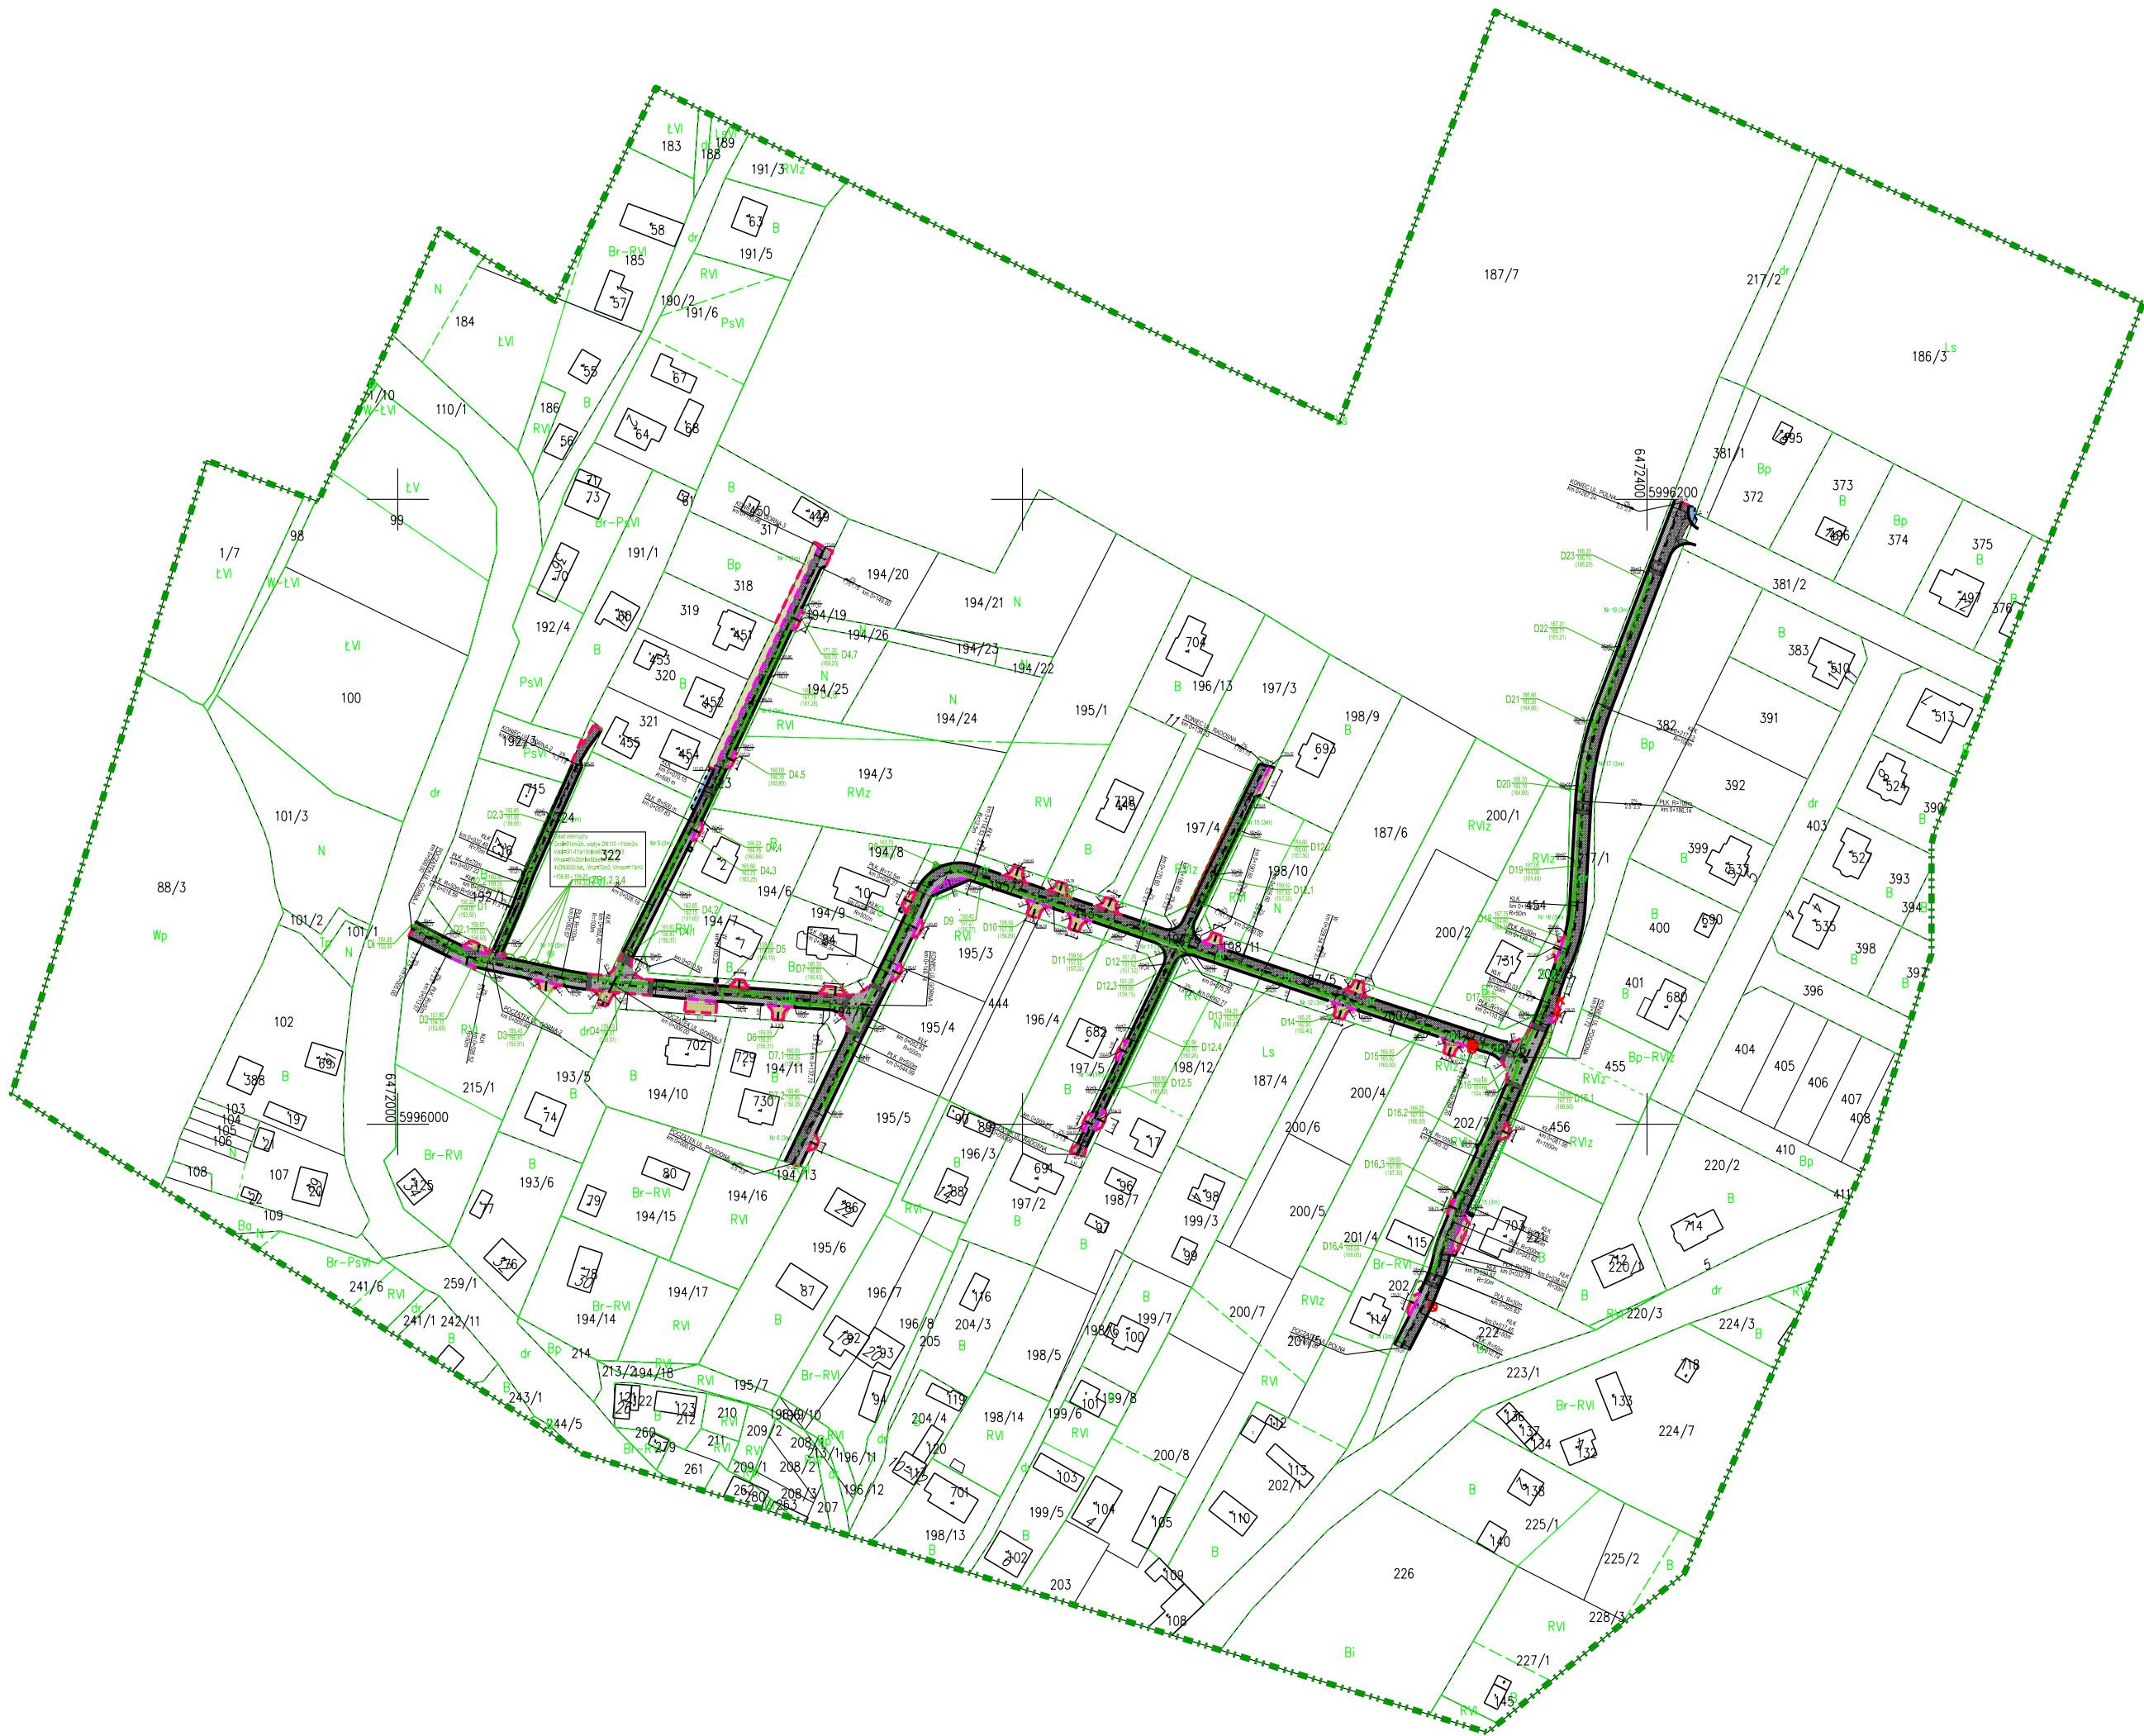

LEGENDA:

Obszar, o którym mowa w art. 74 pkt 1 ust. 3a Ustawy z dnia 3 października 2008 r. o udostępnieniu informacji o środowisku i jego ochronie, udziale społeczeństwa w ochronie środowiska oraz o ocenach oddziaływania na środowisko (Dz. U. z 2023 r. poz. 1094)

Projektowany krawężnik betonowy 15x30, wystający 10 cm

Projektowany krawężnik najazdowy 15x22, wystający 3 cm

Projektowany opornik betonowy 12x30, wtopiony 0 cm

Projektowana nawierzchnia z kostki betonowej 10x20, niefazowana grub. 8 cm - najazdy, wyniesiona tarcza skrzyżowania / kolor grafitowy

Projektowana nawierzchnia z kostki betonowej 10x20, niefazowana grub. 8 cm - najazdy, wyniesiona tarcza skrzyżowania / kolor grafitowy

Projektowana nawierzchnia z kostki granitowej, cięto - łupana grub. 15/17 cm - zabruki / kolor szary

Projektowana nawierzchnia z kostki betonowej 10x20, niefazowana grub. 8 cm - zjazdy, wzmocnione chodniki / kolor szary

Projektowana nawierzchnia z kostki betonowej 10x20, niefazowana grub. 6 cm - chodniki / kolor szary

Projektowany wpust deszczowy

Lokalizacja badań podłoża gruntowego

Drzewa przewidziane do wycinki

Projektowane rzędne / spadki przekroju podłużnego dróg

PROJEKTANT:			
DSP PROJEKT Paweł Suwisz ul. Olimpijska 35, 80-180 Gdańsk tel. (+48) 604-380-743 biuro@dsp-projekt.pl			
INWESTOR:			
WÓJT GMINY STUDZENICE ul. Kaszubska 9 77-143 Studzienice			
NAZWA INWESTYCJI:			
BUDOWA UL. GÓRNEJ, POGODNEJ, RADOSNEJ I POLNEJ W STUDZENICACH			
TYTUŁ RYSUNKU:		BRANŻA:	FAZA:
OBSZAR ODDZIAŁYWANIA PRZEDSIĘWZIĘCIA		PZT	PB
PROJEKTANT:		IMIE I NAZWISKO	UPRAWNIENIA
MGR INŻ. PAWEŁ SUWISZ		POM/0265/POOD/10	PODPIS
OPRACOWAŁ:		SKALA	
		1:2000	
		DATA	
		27.10.2025	
		NR RYS.	
SPRAWDZAJĄCY:		INŻ. PIOTR GREGOROWICZ	POM/0244/POOD/08
		D01	