


PRZEMIAN KONSTRUKCYJNY SKALA 1:25

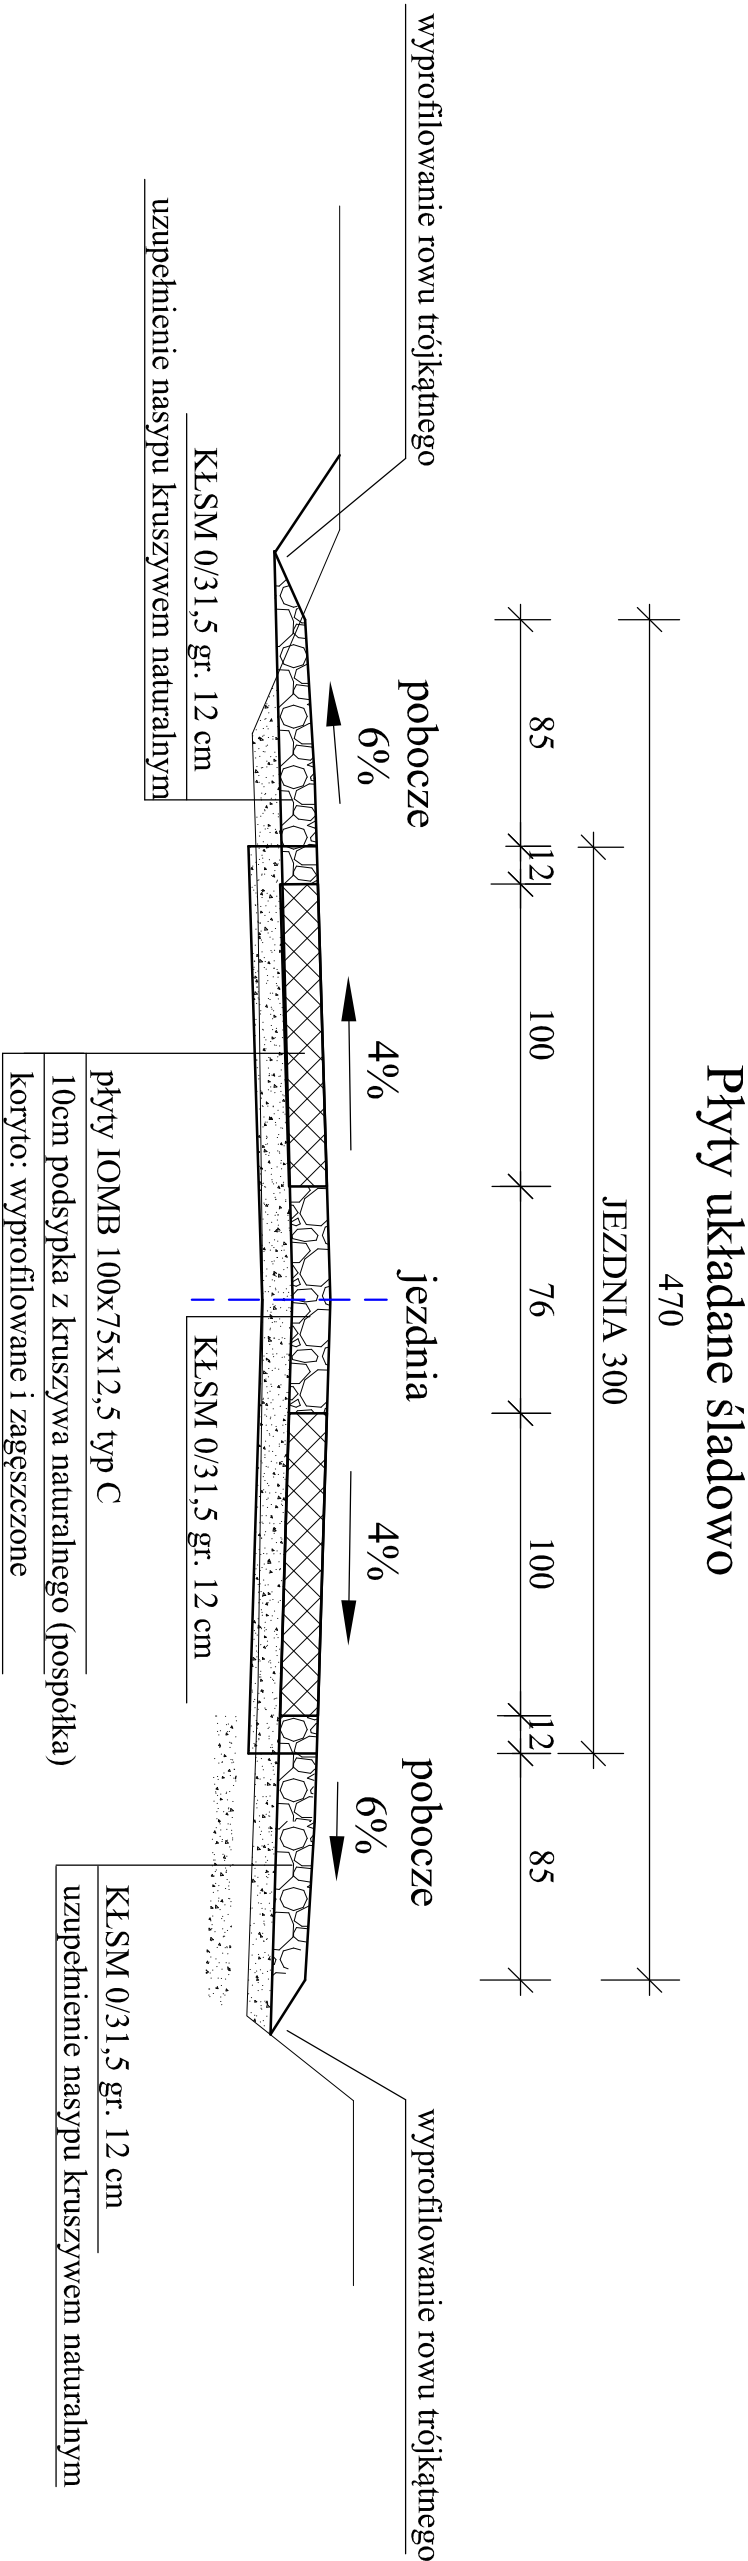

- Uwaga:
- 1) Zjazd wykonać o konstrukcji jak droga z płyt żelbetowych
 - 2) Pobocza należy wykonać z kruszywa łamanego stabilizowanego mechanicznie gr. 10 cm o szerokości 85cm
 - 3) Na przejazdach przez zjazdy płyty należy ułożyć na pełnej szerokości jezdni 2,75m
 - 4) Za poboczem należy uformować rów trójkątny

TEMAT: Przebudowa drogi gminnej w miejscowości Kłęczno w celu dojazdu do gruntów rolnych		
INWESTOR: GminaStudzienice ul. Kaszubska 9, 77-143 Studzienice		DATA: wrzesień 2026
PROJEKTOWAŁ: mgr inż. Maciej Rybarczyk	podpis	SKALA 1:25
OPRACOWAŁ: mgr inż. Janusz Mortas	podpis	Rys. nr 2
NAZWA RYSUNKU: PRZEMIAN KONSTRUKCYJNY		