



SKALA 1:50

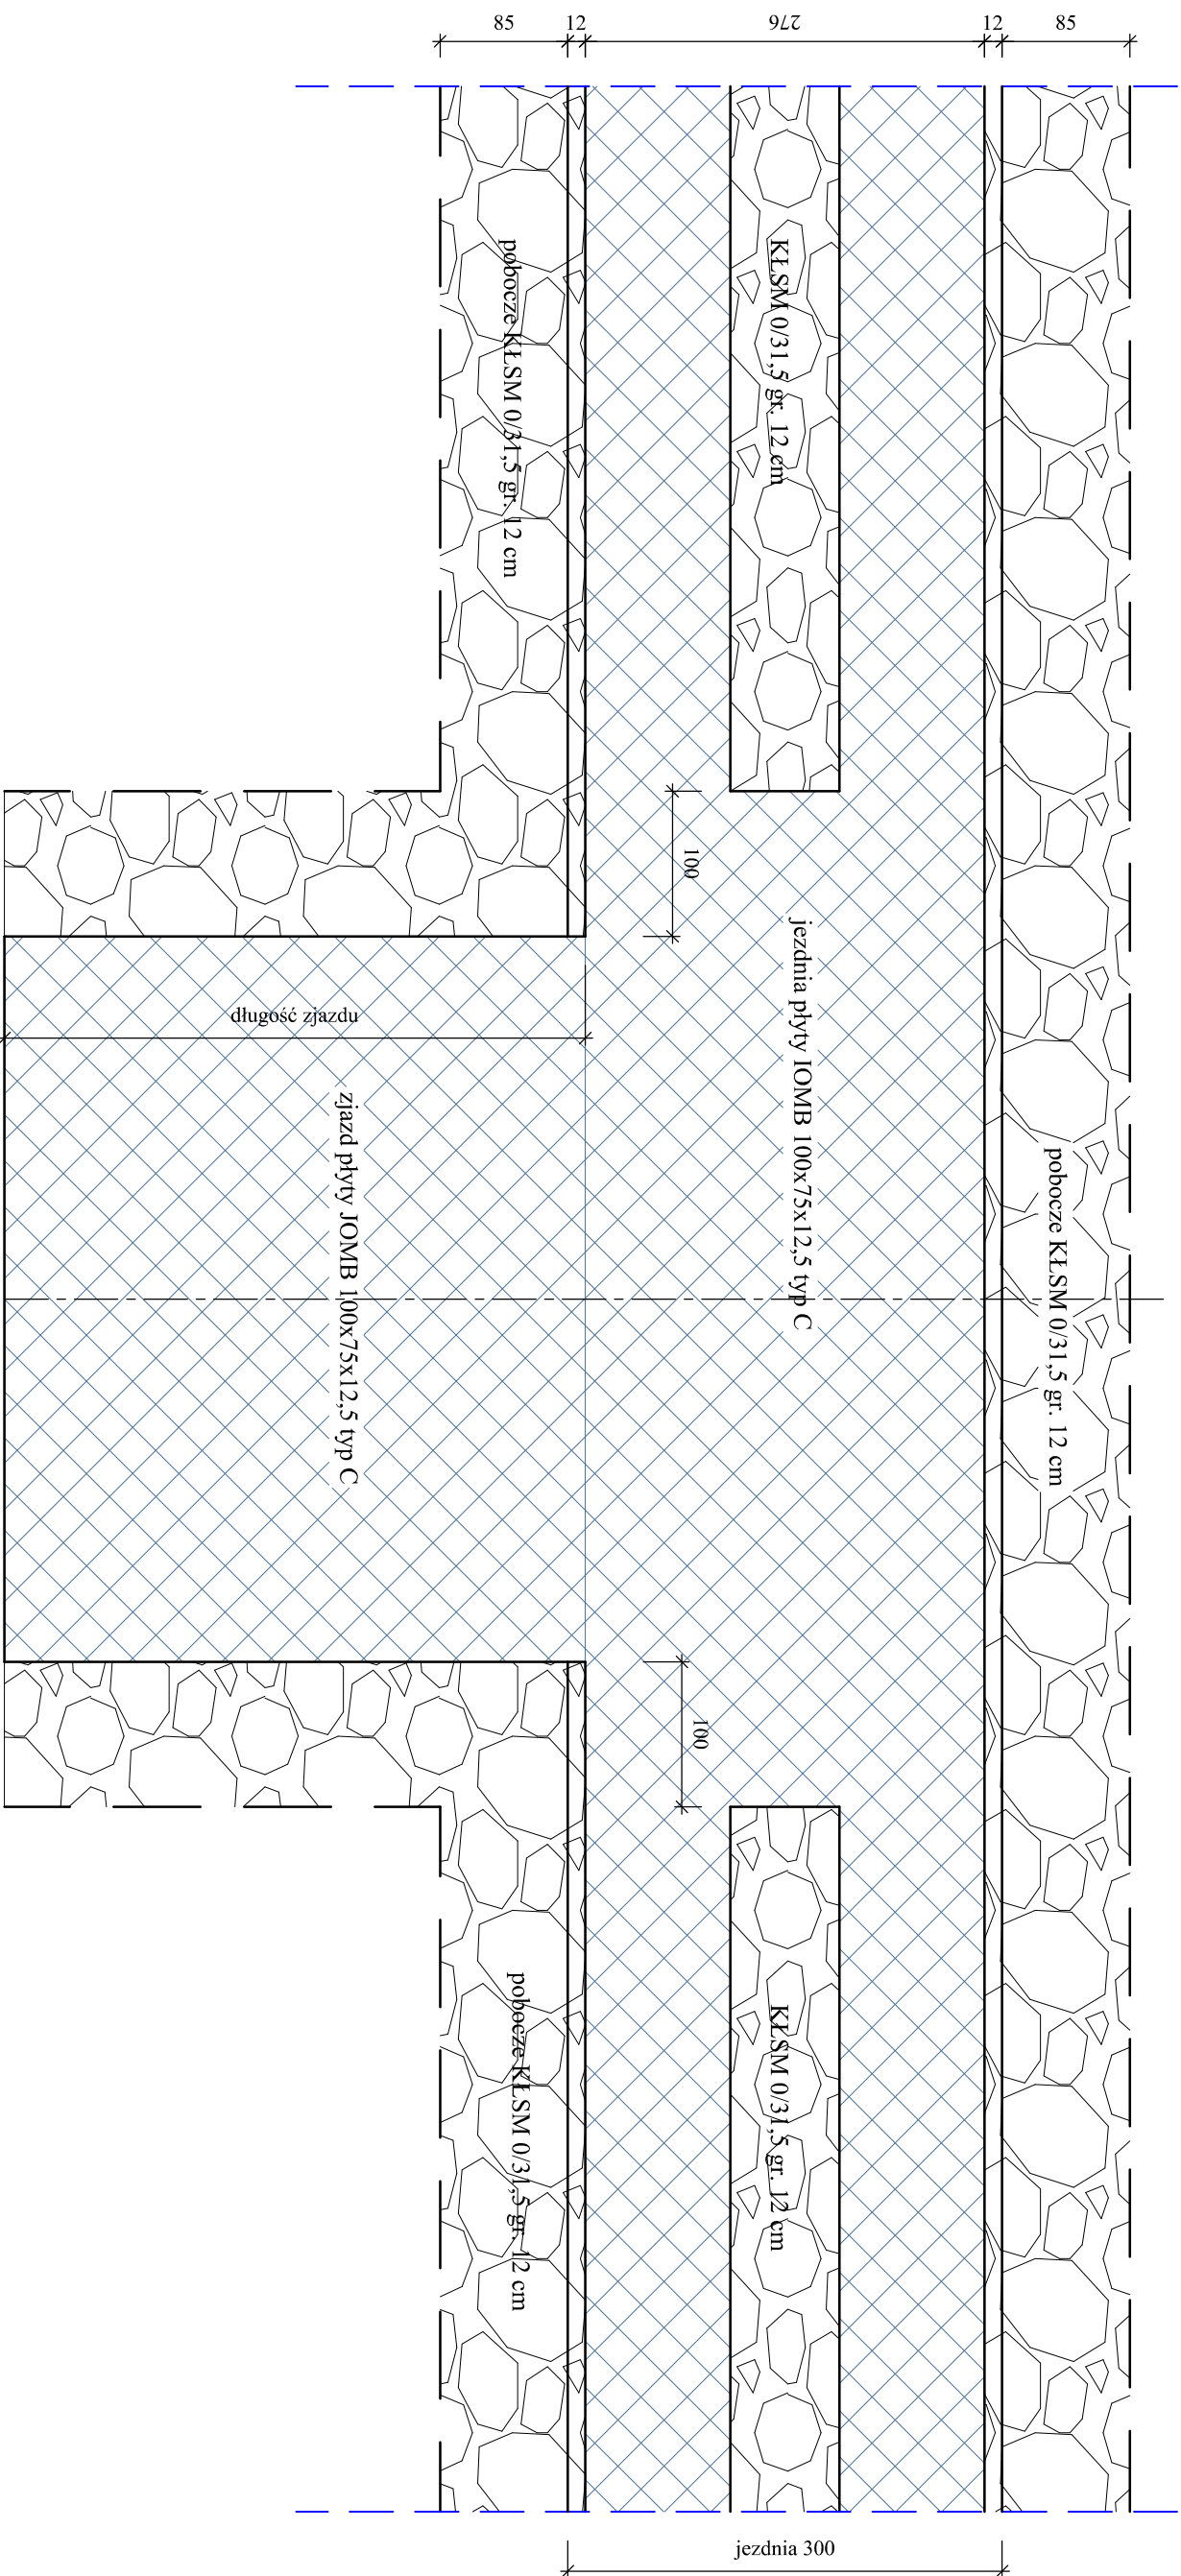

KONSTRUKCJA ZJAZDU

SKALA 1:10

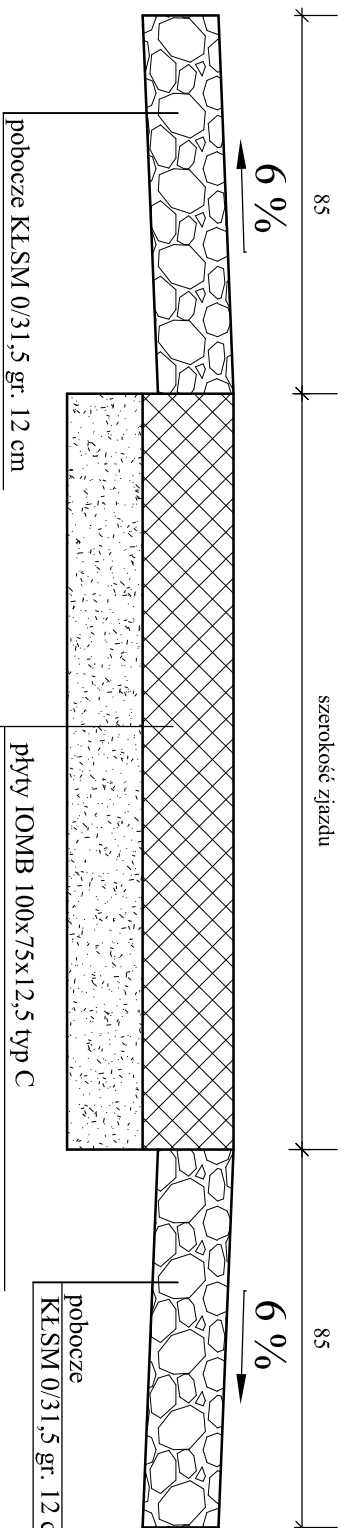

TEMAT: Przebudowa drogi gminnej w miejscowości Kłęczno w celu dojazdu do gruntów rolnych		
INWESTOR: Gmina Studzienice ul. Kaszubska 9, 77-143 Studzienice	DATA: wrzesień 2026	
PROJEKTOWAŁ: mgr inż. Maciej Rybaczuk	podpis	SKALA 1:50
OPRACOWAŁ: mgr inż. Janusz Mortas	podpis	Rys. nr 3
NAZWA RYSUNKU: SCHEMAT ZIAZDU		