Urząd Gminy w Studzienicach
ul. Kaszubska 9, 77-143 Studzienice
tel.: 59 82 166 00, fax.: 59 82 166 10, e-mail: ug@studzienice.pl
www.studzienice.pl

RI.6733.3.2026.MMK Studzienice, dnia 27 października 2026

OBWIESZCZENIE O WYDANIU DECYZJI O USTALENIU LOKALIZACJI INWESTYCJI CELU PUBLICZNEGO

Wójt Gminy Studzienice, działając na podstawie art. 53 ust.1 ustawy z dnia 27 marca 2003 r. o planowaniu i zagospodarowaniu przestrzennym zawiadamia, iż:

w dniu 26 października 2026 r. została wydana decyzja, znak RI.6733.3.2026.MMK, o ustaleniu lokalizacji inwestycji celu publicznego pn: **„Budowa sieci elektroenergetycznej sieci kablowej nn0,4 kV nadziakach oznaczonych numerami geodezyjnymi nr 327/24, 332, 338, 680/2 w obrębie ewidencyjnym Ugoszcz, gmina Studzienice".**

W dniu 27 października 2026 r. treść decyzji została umieszczona w Biuletynie Informacji Publicznej Urzędu Gminy Studzienice na okres 14 dni.

Z treścią przedmiotowej decyzji oraz aktami sprawy można zapoznać się w Urzędzie Gminy Studzienice z siedzibą przy ul. Kaszubska 9, 77-143 Studzienice w pokoju nr 21 w godzinach pracy Urzędu (poniedziałek 8:00-16:00, wtorek-piątek 7:00-15:00) **w terminie 14 dni od daty ogłoszenia niniejszego obwieszczenia.**

Zgodnie z art. 49. *KPA*, w myśl którego strony mogą być zawiadamiane o decyzjach i innych czynnościach organu poprzez obwieszczenia, strony zostają zawiadomione o lokalizacji celu publicznego poprzez:

- Zamieszczenie na stronie Biuletynu Informacji publicznej Urzędu Gminy Studzienice www.bip.studzienice.pl
- Wywieszone na tablicy ogłoszeń Urzędu Gminy Studzienice
- Wywieszenie na tablicy ogłoszeń w miejscowości Ugoszcz, gdzie przedsięwzięcie jest planowane.

Obwieszczenie uznaje się za doręczone stronom postępowania **po upływie 14 dni od dnia, w którym nastąpiło publiczne ogłoszenie.**

Upubliczniono w dniu: 27.10.2026r.

Signature Not Verified
Dokument podpisany przez BOGDAN RYŚ, GMINA STUDZIENICE
Data: 2026.10.27 13:44:18 CET

WÓJT
mgr inż. Bogdan Ryś

Otrzymują;
1. Tablica informacyjna Urzędu Gminy Studzienice
2. Tablica informacyjna miejscowości Ugoszcz
3. Strona BIP Urzędu Gminy Studzienice
4. A/a

WÓJT GMINY
STUDZIENICE
woj. pomorskie

Studzienice, dnia 26 października 2026 roku

RI.6733.3.2026.MMK

DECYZJA O USTALENIU LOKALIZACJI INWESTYCJI CELU PUBLICZNEGO

Na podstawie:

1. art. 4 ust. 2 pkt. 1; art. 50 ust. 1; art. 51 ust. 1 pkt 2; art. 53 ust. 4 ustawy z dnia 27 marca 2003 r. o planowaniu i zagospodarowaniu przestrzennym o planowaniu i zagospodarowaniu przestrzennym (tekst jednolity Dz. U. z 2026 r. poz.538 ze zm.)
2. art. 106; art. 107; art. 109; art. 111 ustawy z dnia 14 czerwca 1960 r. – Kodeks postępowania administracyjnego (Dz. U. 2025 r. poz.1691.);
3. Rozporządzenia Ministra Rozwoju i Technologii z dnia 25 lipca 2024 r. Dzienniku Ustaw (Dz. Urz. z 2024 poz. 1116) dotyczące zasad ustalania wymagań dla nowej zabudowy i zagospodarowania terenu w przypadku braku miejscowego planu zagospodarowania przestrzennego
4. § 3-9 Rozporządzenia Ministra Infrastruktury z dnia 26 sierpnia 2003 r. w sprawie sposobów ustalania wymagań dotyczących nowej zabudowy i zagospodarowania terenu w przypadku braku miejscowego planu zagospodarowania przestrzennego (Dz. U. z 2003 r. Nr 164 poz. 1588)

po rozpatrzeniu wniosku złożonego przez Energa Operator z dnia 16.04.2026 roku wszczęto postępowanie administracyjne w sprawie wydania decyzji o ustaleniu lokalizacji inwestycji celu publicznego dla przedsięwzięcia polegającego na budowie elektroenergetycznej sieci kablowej nn 0,4 kV na działkach oznaczonych numerami geodezyjnymi nr 327/24, 332, 338, 680/2 w obrębie ewidencyjnym Ugoszcz, gmina Studzienice oraz uzgodnieniu projektu decyzji:
-na podstawie art. 53 ust. 4 pkt 2a ww. ustawy z Państwowym Powiatowym Inspektorem Sanitarnym w Bytowie jako organem właściwym w sprawach wymagań higienicznych i zdrowotnych;
- na podstawie art. 53 ust. 4 pkt 5a i 6 ww. ustawy ze Starostą Powiatowym w Bytowie jako organami właściwymi w sprawach ochrony gruntów rolnych i leśnych oraz melioracji wodnych;
- na podstawie art. 53 ust. 4 pkt 8 ww. ustawy z Regionalnym Dyrektorem Ochrony Środowiska w Gdańsku - w odniesieniu do obszarów objętych ochroną na podstawie przepisów o ochronie przyrody;

Wójt Gminy Studzienice

USTALA

WARUNKI LOKALIZACJI INWESTYCJI CELU PUBLICZNEGO

dla planowanego przedsięwzięcia polegającego na budowie sieci elektroenergetycznej sieci kablowej nn 0,4 kV na działkach oznaczonych numerami geodezyjnymi nr 327/24, 332, 338, 680/2 w obrębie ewidencyjnym Ugoszcz, gmina Studzienice.

1. Rodzaj inwestycji:

Planowana inwestycja polega na budowie sieci elektroenergetycznej sieci kablowej nn 0,4 kV na działkach oznaczonych numerami geodezyjnymi nr 327/24, 332, 338, 680/2 w obrębie ewidencyjnym Ugoszcz, gmina Studzienice.

Opis inwestycji – ustalenia:

1) Lokalizacja zgodnie z zakresem inwestycji przedstawionym na załączniku graficznym.
2) Planowana inwestycja polega na budowie sieci elektroenergetycznej sieci kablowej nn 0,4 kV na działkach oznaczonych numerami geodezyjnymi nr 327/24, 332, 338, 680/2 w obrębie ewidencyjnym Ugoszcz, gmina Studzienice.
3) Siec elektroenergetyczna sieci kablowej 0,4kV wraz ze złączami kablowo-pomiarowymi o długości do 900 m.
4) Realizację inwestycji wykonać zgodnie z obowiązującymi normami technicznymi i przepisami prawa budowlanego.

2. **Ustalenia dotyczące kształtowania ładu przestrzennego:**

   1) planowane przedsięwzięcie zgodnie z rozporządzeniem Rady Ministrów z dnia 10 września 2019 r. w sprawie przedsięwzięć mogących znacząco oddziaływać na środowisko (Dz. U. 2019, poz. 1839) nie należy do grupy: przedsięwzięć mogących zawsze znacząco oddziaływać na środowisko oraz przedsięwzięć mogących potencjalnie znacząco oddziaływać na środowisko;

   2) obszar objęty planowaną inwestycją znajduje się na terenie otuliny Parku Krajobrazowego „Dolina Słupi", gdzie obowiązuje Uchwała NR 118/X/24 Sejmiku Województwa Pomorskiego z dnia 20 grudnia 2024 r. w sprawie ustanowienia Planu ochrony dla Parku Krajobrazowego "Dolina Słupi:

      - na obszarze otuliny Parku obowiązuje zakaz lokalizacji obiektów i podejmowania przedsięwzięć mogących degradować walory przyrodnicze i krajobrazowe Parku

   3) planowana inwestycja położona jest poza istniejącymi i projektowanymi obszarami chronionymi w ramach Europejskiej Sieci Ekologicznej Natura 2000;

3. **Ustalenia dotyczące ochrony środowiska i zdrowia ludzi, krajobrazu kulturowego:**

   1) Zakres inwestycji zawiera się w granicach działek lub ich części, które zgodnie z Rozporządzeniem Ministra Rozwoju, Pracy i Technologii z dnia 27 lipca 2021 r. w sprawie ewidencji gruntów i budynków (t.j. Dz. U. z 2024 r. poz. 219 ze zmianami) oznaczone są jako:

   2) dr, RIV, RVI

   3) Zgodnie z wymogami Art. 7 ustawy z dnia 3 lutego 1995 r. o ochronie gruntów rolnych i leśnych, nie jest wymagane uzyskanie zgody na zmianę przeznaczenia gruntów rolnych i leśnych na cele nierolnicze i nieleśne.

4. **Ustalenia dotyczące ochrony dziedzictwa kulturowego i zabytków oraz dóbr kultury współczesnej:**

   W granicach terenu objętego wnioskiem nie występują obszary, obiekty oraz stanowiska archeologiczne podlegające ochronie w myśl przepisów ustawy z dnia 23 lipca 2003 r. o ochronie zabytków i opiece nad zabytkami (Dz. U. z 2024 r. poz. 1292, ze zm.);

5. **Ustalenia dotyczące obsługi w zakresie infrastruktury technicznej:**

   1) Obsługa w zakresie infrastruktury technicznej – nie dotyczy.

   2) Projekty sieci i obiektów infrastruktury technicznej powinny uwzględniać zachowanie wymaganych przepisami odległości od innych sieci uzbrojenia podziemnego.

   3) Ewentualne kolizje należy uzgodnić z gestorami sieci. Inwestor winien eliminować je za zgodą i na warunkach gestorów sieci staraniem własnym oraz poprzez własny nakład finansowy.

6. **Ustalenia dotyczące obsługi w zakresie komunikacji:**

   1) Dojazd do terenu planowanej inwestycji – nie dotyczy.

7. **Wymagania dotyczące ochrony interesów osób trzecich:**

   1) Należy spełnić wymagania określone w art. 5 ust. 2 ustawy z dnia 7 lipca 1994 r. Prawo budowlane (Dz. U. z 2026 r. poz.524 ze zm.) oraz w normach i innych przepisach szczególnych.

   2) Projekt budowlany inwestycji powinien zapewnić zarówno w czasie budowy, jak i późniejszej eksploatacji ochronę osób trzecich w szczególności przez:

      a) ochronę przed pozbawieniem dostępu do drogi publicznej,
      b) ochronę przed pozbawieniem korzystania z sieci uzbrojenia terenu,
      c) ochronę przed uciążliwościami powodowanymi przez hałas, wibracje, zakłócenia elektryczne oraz promieniowanie,
      d) ochronę przed zanieczyszczeniem powietrza, wody i gleby,
      e) ochronę przed zalewaniem wodami opadowymi działek sąsiednich.

8. **Ustalenia dotyczące granic i sposobów zagospodarowania terenów lub obiektów podlegających ochronie, ustalonych na podstawie odrębnych przepisów:**

   1) Ochrona obiektów budowlanych na terenach górniczych (ustawa z dnia 9 czerwca 2011 r. Prawo geologiczne i górnicze - Dz. U. z 2026 r. poz. 69.) – na terenie objętym wnioskiem nie występują tereny górnicze.
   2) Ochrona obiektów na terenach zagrożonych osuwaniem mas ziemnych (ustawa z dnia 9 czerwca 2011 r. Prawo geologiczne i górnicze Dz. U. z 2026 r. poz. 69.) – na terenie objętym wnioskiem nie występują tereny potencjalnie zagrożone osuwaniem się mas ziemnych.
   3) Ochrona przed powodzią (ustawa z dnia 20 lipca 2017 r. Prawo wodne, Dz. U. 2026 poz. 1335) – na terenie objętym wnioskiem nie występują obszary szczególnego zagrożenia powodzią.

9. **Inne warunki i szczegółowe zasady zagospodarowania terenu oraz jego zabudowy wynikające z przepisów odrębnych:**

   1) Projekt budowlany powinien być zgodny z ustawą z dnia 10 kwietnia 1997 r. Prawo energetyczne (Dz. U. z 2026 r. poz. 43 ze zm.) oraz z normami i innymi przepisami szczególnymi.
   2) Posadowienie obiektu stosownie do przepisów ustawy Prawo budowlane (Dz. U. z 2026 r. poz.524 ze zm.) i przepisów Rozporządzenia Ministra Transportu, Budownictwa i Gospodarki Morskiej z dnia 25 kwietnia 2012 r. w sprawie ustalenia geotechnicznych warunków posadawiania obiektów budowlanych (Dz. U. z 2012 r. poz.463).

UZASADNIENIE

Energa Operator dnia 16.04.2026 roku wystąpiła w sprawie wydania decyzji o ustaleniu lokalizacji inwestycji celu publicznego dla przedsięwzięcia polegającego na budowie sieci elektroenergetycznej sieci kablowej nn 0,4 kV na działkach oznaczonych numerami geodezyjnymi nr 327/24, 332, 338, 680/2 w obrębie ewidencyjnym Ugoszcz, gmina Studzienice.

Zgodnie z art. 50 ust. 1 ustawy o planowaniu i zagospodarowaniu przestrzennym inwestycja celu publicznego jest lokalizowana na podstawie planu miejscowego, a w przypadku jego braku – w drodze decyzji o ustaleniu lokalizacji inwestycji celu publicznego.

W myśl art. 2 pkt. 5 ustawy z dnia 27 marca 2003 r. o planowaniu i zagospodarowaniu przestrzennym ilekroć w ustawie mowa o „inwestycji celu publicznego" – należy przez to rozumieć działania o znaczeniu lokalnym (gminnym) i ponadlokalnym (powiatowym, wojewódzkim i krajowym), a także krajowym (obejmującym również inwestycje międzynarodowe i ponadregionalne) bez względu na status podmiotu podejmującego te działania oraz źródła ich finansowania, stanowiące realizację celów, o których mowa w art. 6 ustawy z dnia 21 sierpnia 1997 r. o gospodarce nieruchomościami (t.j. Dz. U. z 2026 r. poz. 399 ze zm.).

Inwestycja polegająca na budowie sieci elektroenergetycznej sieci kablowej nn 0,4 kV na działkach oznaczonych numerami geodezyjnymi nr 327/24, 332, 338, 680/2 w obrębie ewidencyjnym Ugoszcz, gmina Studzienice jest inwestycją o znaczeniu lokalnym oraz jest wymieniona w art. 6 pkt. 2 ustawy z dnia 21 sierpnia 1997 r. o gospodarce nieruchomościami (t.j. Dz. U. z 2026 r. poz. 399 ze zm.), co skutkuje jej zakwalifikowaniem do katalogu inwestycji celu publicznego.

W myśl obowiązujących przepisów, tj. ustawy o planowaniu i zagospodarowaniu przestrzennym (dalej jako PiZP) oraz przepisami wykonawczymi do niej, w toku postępowania sporządzona została przez uprawnionego urbanistę analiza oraz na jej podstawie projekt decyzji o ustaleniu lokalizacji inwestycji celu publicznego dla wnioskowanego zamierzenia inwestycyjnego.

W wyniku analizy materiałów źródłowych stwierdzono, że w sprawie spełnione zostają przepisy art. 54 ustawy PiZP, co powoduje możliwość wydania decyzji o ustaleniu inwestycji celu publicznego, polegającego na budowie sieci elektroenergetycznej sieci kablowej nn 0,4 kV na działkach oznaczonych numerami geodezyjnymi nr 327/24, 332, 338, 680/2 w obrębie ewidencyjnym Ugoszcz, gmina Studzienice.

Zakres niniejszej decyzji jest zgodny z wymaganiami zawartymi w Rozporządzenia Ministra Rozwoju i Technologii z dnia 25 lipca 2024 r. Dzienniku Ustaw (Dz. Urz. 2024 poz. 1116) dotyczące zasad ustalania wymagań dla nowej zabudowy i zagospodarowania terenu w przypadku braku miejscowego planu zagospodarowania przestrzennego.

W toku przeprowadzonego postępowania administracyjnego nie wpłynęły zastrzeżenia stron powiadomionych o podjęciu postępowania w sprawie wydania decyzji o ustaleniu lokalizacji inwestycji celu publicznego.

Decyzja jest terminowa na okres 5 lat od dnia uzyskania ostateczności.

POUCZENIE:

1. Po uzyskaniu pozwolenia na budowę Inwestor w myśl art. 40 ustawy z dnia 21 marca 1985 r. o drogach publicznych (Dz. U. z 2025 r. poz. 889 ze zm.) winien wystąpić o udzielenie zezwolenia na prowadzenie robót w pasie drogowym. W zezwoleniu na zajęcie pasa drogowego Zarządca drogi określi szczegóły dotyczące wykonawstwa robót budowlanych oraz wysokości opłat za zajęcie pasów drogowych.
2. Od niniejszej decyzji służy stronie prawo wniesienia odwołania do Samorządowego Odwoławczego w Słupsku w terminie 14 dni od dnia doręczenia, za pośrednictwem Wójta Gminy
3. Na podstawie art. 127a KPA w trakcie biegu terminu do wniesienia odwołania strona może zrzec się prawa do wniesienia odwołania wobec organu administracji publicznej, który wydał decyzję. Z dniem doręczenia Wójtowi Gminy Studzienice oświadczenia o zrzeczeniu się prawa do wniesienia odwołania przez ostatnią ze stron postępowania, decyzja staje się ostateczna i prawomocna. Ponadto poucza się, że w myśl art. 130 § 4 KPA decyzja podlega wykonaniu przed upływem terminu do wniesienia odwołania, jeżeli jest zgodna z żądaniem wszystkich stron lub jeżeli wszystkie strony zrzekły się prawa do wniesienia odwołania.
4. Odwołanie od decyzji o ustaleniu lokalizacji inwestycji powinno zawierać zarzuty odnoszące się do decyzji, określać istotę i zakres żądania będącego przedmiotem odwołania oraz wskazywać dowody uzasadniające to żądanie.

WÓJT GMINY STUDZIENICE

WÓJT

mgr inż. Bogdan Ryś

Załączniki:

część graficzna – załącznik nr 1,

część tekstowa –załącznik nr 2

Otrzymują:

1. Wnioskodawca –,
2. Strony postępowania
3. a/a.

URZĄD GMINY
77-143 STUDZIENICE
ul. Kaszubska 9
woj. pomorskie

ZAŁĄCZNIK NR DO DECYZJI O USTALENIU LOKALIZACJI INWESTYCJI CELU PUBLICZNEGO

WYNIKI ANALIZY URBANISTYCZNEJ I FORMALNO – PRAWNEJ WYKONANEJ DLA DZIAŁEK EWIDENCYJNYCH

budowa sieci elektroenergetycznej sieci kablowej nn 0,4 kV na działkach oznaczonych numerami geodezyjnymi nr 327/24, 332, 338, 680/2 w obrębie ewidencyjnym Ugoszcz, gmina Studzienice

CZĘŚĆ OPISOWA

1. **Analiza stanu faktycznego terenu objętego wnioskiem**

   Wnioskodawca: Energa operator

2. **Analiza stanu prawnego terenu, na którym przewiduje się realizację inwestycji**

   Własność: Gmina Studzienice, osoby fizyczne

3. **Analiza warunków oraz zasad zagospodarowania terenu wynikających z przepisów odrębnych w zakresie:**

Warunków i wymagań kształtowania ładu przestrzennego: Planowana inwestycja jest budowę infrastruktury technicznej, która nie wymaga wydzielenia terenu i nie zmienia sposobu jego użytkowania, w związku z czym nie oddziałuje na ład przestrzenny.

4. **Ochrony środowiska i zdrowia ludzi:**

   a) planowane przedsięwzięcie zgodnie z rozporządzeniem Rady Ministrów z dnia 10 września 2019 r. w sprawie przedsięwzięć mogących znacząco oddziaływać na środowisko (Dz. U. 2019, poz. 1839) nie należy do grupy: przedsięwzięć mogących zawsze znacząco oddziaływać na środowisko oraz przedsięwzięć mogących potencjalnie znacząco oddziaływać na środowisko;

   b) obszar objęty planowaną inwestycją znajduje się na terenie otuliny Parku Krajobrazowego „Dolina Słupi", gdzie obowiązuje Uchwała NR 118/X/24 Sejmiku Województwa Pomorskiego z dnia 20 grudnia 2024 r. w sprawie ustanowienia Planu ochrony dla Parku Krajobrazowego "Dolina Słupi:

   c) na obszarze otuliny Parku obowiązuje zakaz lokalizacji obiektów i podejmowania przedsięwzięć mogących degradować walory przyrodnicze i krajobrazowe Parku;

   d) planowana inwestycja położona jest poza istniejącymi i projektowanymi obszarami chronionymi w ramach Europejskiej Sieci Ekologicznej Natura 2000;

   e) Zakres inwestycji zawiera się w granicach działek lub ich części, które zgodnie z Rozporządzeniem Ministra Rozwoju, Pracy i Technoligii z dnia 27 lipca 2021 r. w sprawie ewidencji gruntów i budynków (t.j. Dz. U. z 2024 r. poz. 219 ze zmianami) oznaczone są jako:

   - dr, RIV,RVI

   f) Zgodnie z wymogami Art. 7 ustawy z dnia 3 lutego 1995 r. o ochronie gruntów rolnych i leśnych, nie jest wymagane uzyskanie zgody na zmianę przeznaczenia gruntów rolnych i leśnych na cele nierolnicze i nieleśne kiedy brak jest wymogu wyłączenia tych gruntów z produkcji rolnej i leśnej,

5. **Ochrony dziedzictwa kulturowego i zabytków oraz dóbr kultury współczesnej:**

   a) w granicach terenu objętego wnioskiem nie występują obszary, obiekty oraz stanowiska archeologiczne podlegające ochronie w myśl przepisów ustawy z dnia 23 lipca 2003 r. o ochronie zabytków i opiece nad zabytkami (Dz. U. z 2024 r. poz. 1292 ze zm.);

6. **Obsługi w zakresie infrastruktury technicznej i komunikacji:**

- Obsługa w zakresie infrastruktury technicznej – nie dotyczy,
- Projekty sieci i obiektów infrastruktury technicznej powinny uwzględniać zachowanie wymaganych przepisami odległości od innych sieci uzbrojenia podziemnego.
- Ewentualne kolizje należy uzgodnić z gestorami sieci. Inwestor winien eliminować je za zgodą i na warunkach gestorów sieci staraniem własnym oraz poprzez własny nakład finansowy.

7. **Wymagań dotyczących ochrony interesów osób trzecich:**

- Należy spełnić wymagania określone w art. 5 ust. 2 ustawy z dnia 7 lipca 1994 r. Prawo budowlane (Dz. U. z 2026 r. poz.524) oraz w normach i innych przepisach szczególnych.
- Projekt budowlany inwestycji powinien zapewnić zarówno w czasie budowy, jak i późniejszej eksploatacji ochronę osób trzecich w szczególności przez:
- ochronę przed pozbawieniem dostępu do drogi publicznej,
- ochronę przed pozbawieniem korzystania z sieci uzbrojenia terenu,
- ochronę przed uciążliwościami powodowanymi przez hałas, wibracje, zakłócenia elektryczne oraz promieniowanie,
- ochronę przed zanieczyszczeniem powietrza, wody i gleby,
- ochronę przed zalewaniem wodami opadowymi działek sąsiednich.

8. **Ustalenia dotyczące granic i sposobów zagospodarowania terenów lub obiektów podlegających ochronie, ustalonych na podstawie odrębnych przepisów:**

- Ochrona obiektów budowlanych na terenach górniczych (ustawa z dnia 9 czerwca 2011 r. Prawo geologiczne i górnicze - Dz. U. z 2026 r. poz. 69.) – na terenie objętym wnioskiem nie występują tereny górnicze.
- Ochrona obiektów na terenach zagrożonych osuwaniem mas ziemnych (ustawa z dnia 9 czerwca 2011 r. Prawo geologiczne i górnicze Dz. U. z 2026 r. poz. 69.) – na terenie objętym wnioskiem nie występują tereny potencjalnie zagrożone osuwaniem się mas ziemnych.
- Ochrona przed powodzią (ustawa z dnia 20 lipca 2017 r. Prawo wodne, Dz. U. 2026 poz. 1335) – na terenie objętym wnioskiem nie występują obszary szczególnego zagrożenia powodzią.

Zamierzenie zgodne z ustawą z 21 sierpnia 1997 r. o gospodarce nieruchomościami (t.j. Dz. U. z 2026 r. poz. 399).

Opracowała: Mariola Rosa

architekt spełniający wymogi zapisane

w art. 5 ust. 4 ustawy z dnia 27 marca 2003 r.

o planowaniu i zagospodarowaniu przestrzennym

WÓJT GMINY STUDZIENICE

WÓJT

mgr inż. Zbigniew Ryś

STAROSTA BYTOWSKI
ul. Ks. dr. B. Domańskiego 2
77-100 Bytów

STAROSTA BYTOWSKI
ul. Ks. dr. Bolesława Domańskiego 2
77-100 BYTÓW

Nr kanc.:G.6642.448.2026

Załącznik graficzny do decyzji o lokalizacji inwestycji celu publicznego

skala 1:1000


Województwo: pomorskie
Powiat: bytowski
Jednostka ewidencyjna: 220108_2, Studzienice
Obręb: 0012, Ugoszcz
Arkusz: 2, 1

MAPA ZASADNICZA
SKALA 1:1000

linia rozgraniczająca inwestycji

Układ odniesienia: PL-EVRF89, układ wsp. płaskich: PL-2000 strefa 6 (18°), układ wys.: PL-EVRF2007-NH

obr. Ugoszcz 0012: dz. 322, 324/2, 326, 327/2, 327/3, 327/5, 327/7, 327/9, 327/10, 327/11, 327/12,

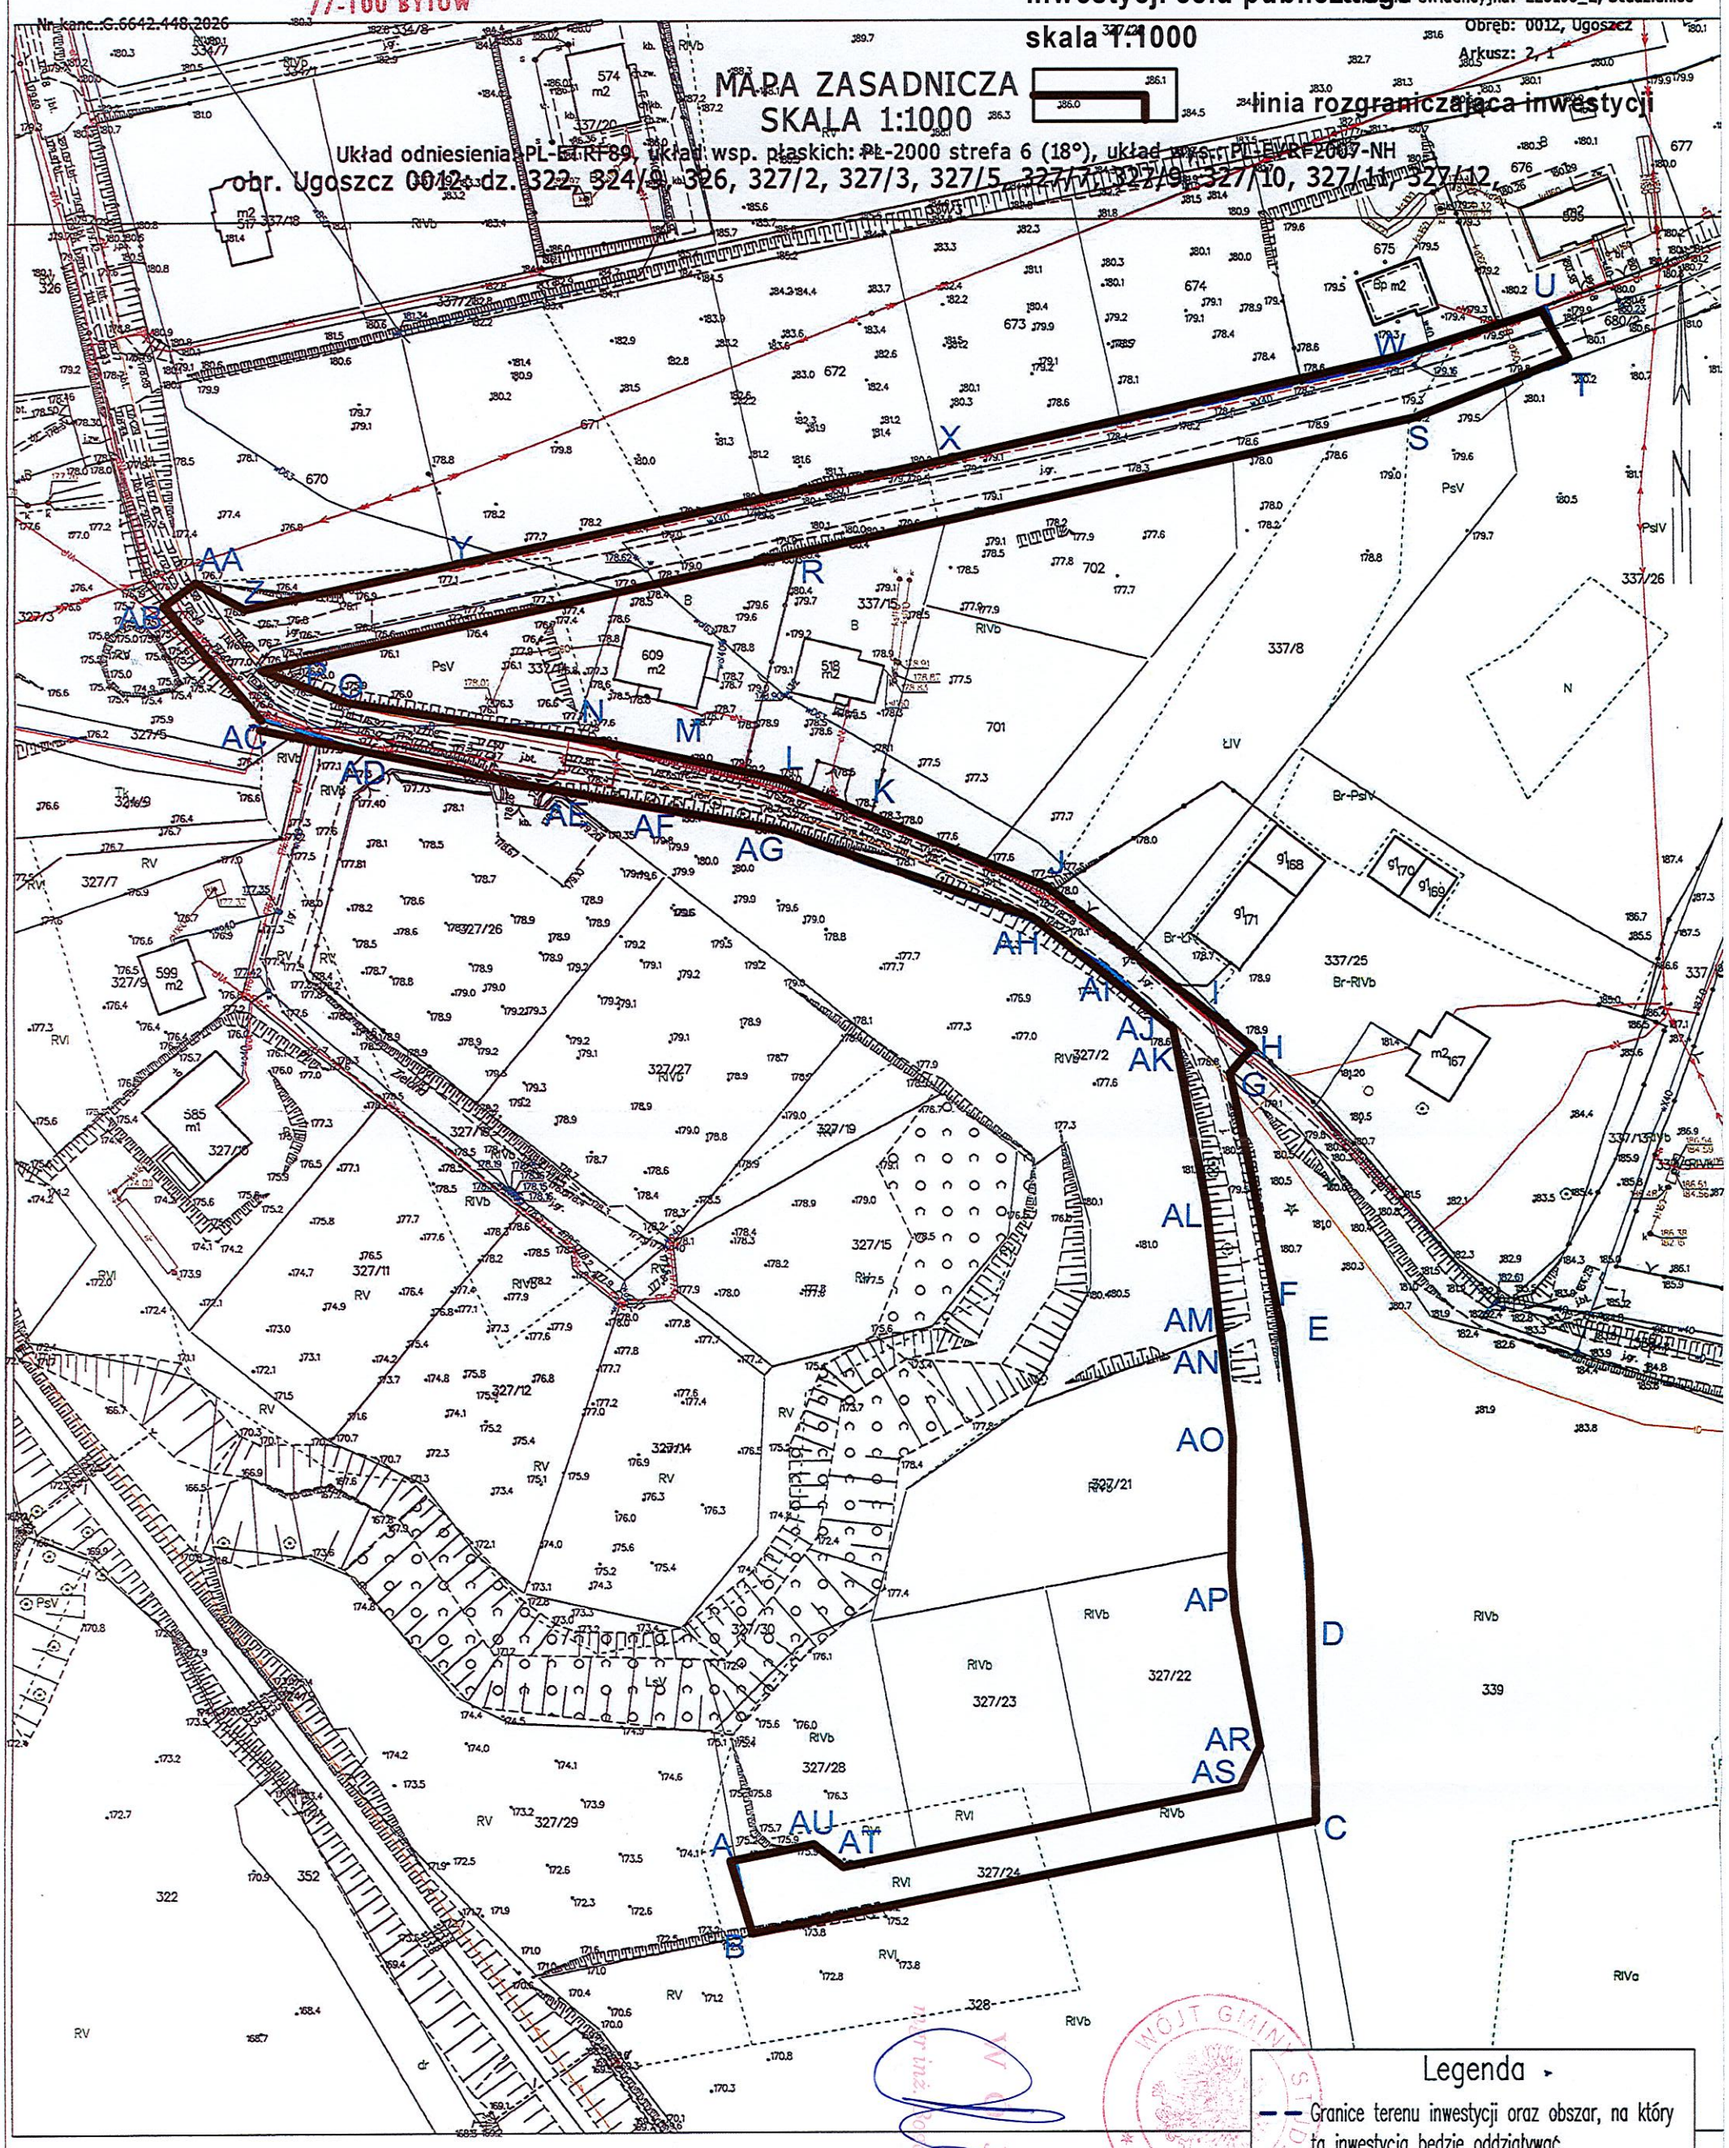

Legenda

Granice terenu inwestycji oraz obszar, na który ta inwestycja będzie oddziaływać

Bytów dn. 20.03.2026
Sporządził(a) wydruk:

Z up. STAROSTY
Aleksandra Mayka
Inspektor ds. obsługi zasobu geodezyjnego i kartograficznego