


Nr koncesji	G.6621.1986.2024	STAROSTA BYTOWSKI
Identyfikator ewidencyjny materiału zasobu	P.2201.	2024.1390
Nazwa materiału zasobu	kopie mapy	
Data wykonania kopii materiału zasobu	2024-08-02	
Imię, nazwisko i podpis osoby reprezentującej organ	Z up. STAROSTY Karolina Rychter Inspektor Wydziału Geodezji i Gospodarki Nieruchomościami	

Województwo: pomorskie
Powiat: bytowski
Jednostka ewidencyjna: 220108_2, Studzienice
Obręb: 0012, Ugoszcz

MAPA EWIDENCYJNA
SKALA 1:2000

obr. Ugoszcz 0012: dz. 2, 271/2, 301, 321, 325/2, 339, 340/1, 340/2, 342, 352, 580, 595, 598/2, 607/1, 610/1, 610/2, 614, 621, 622/3

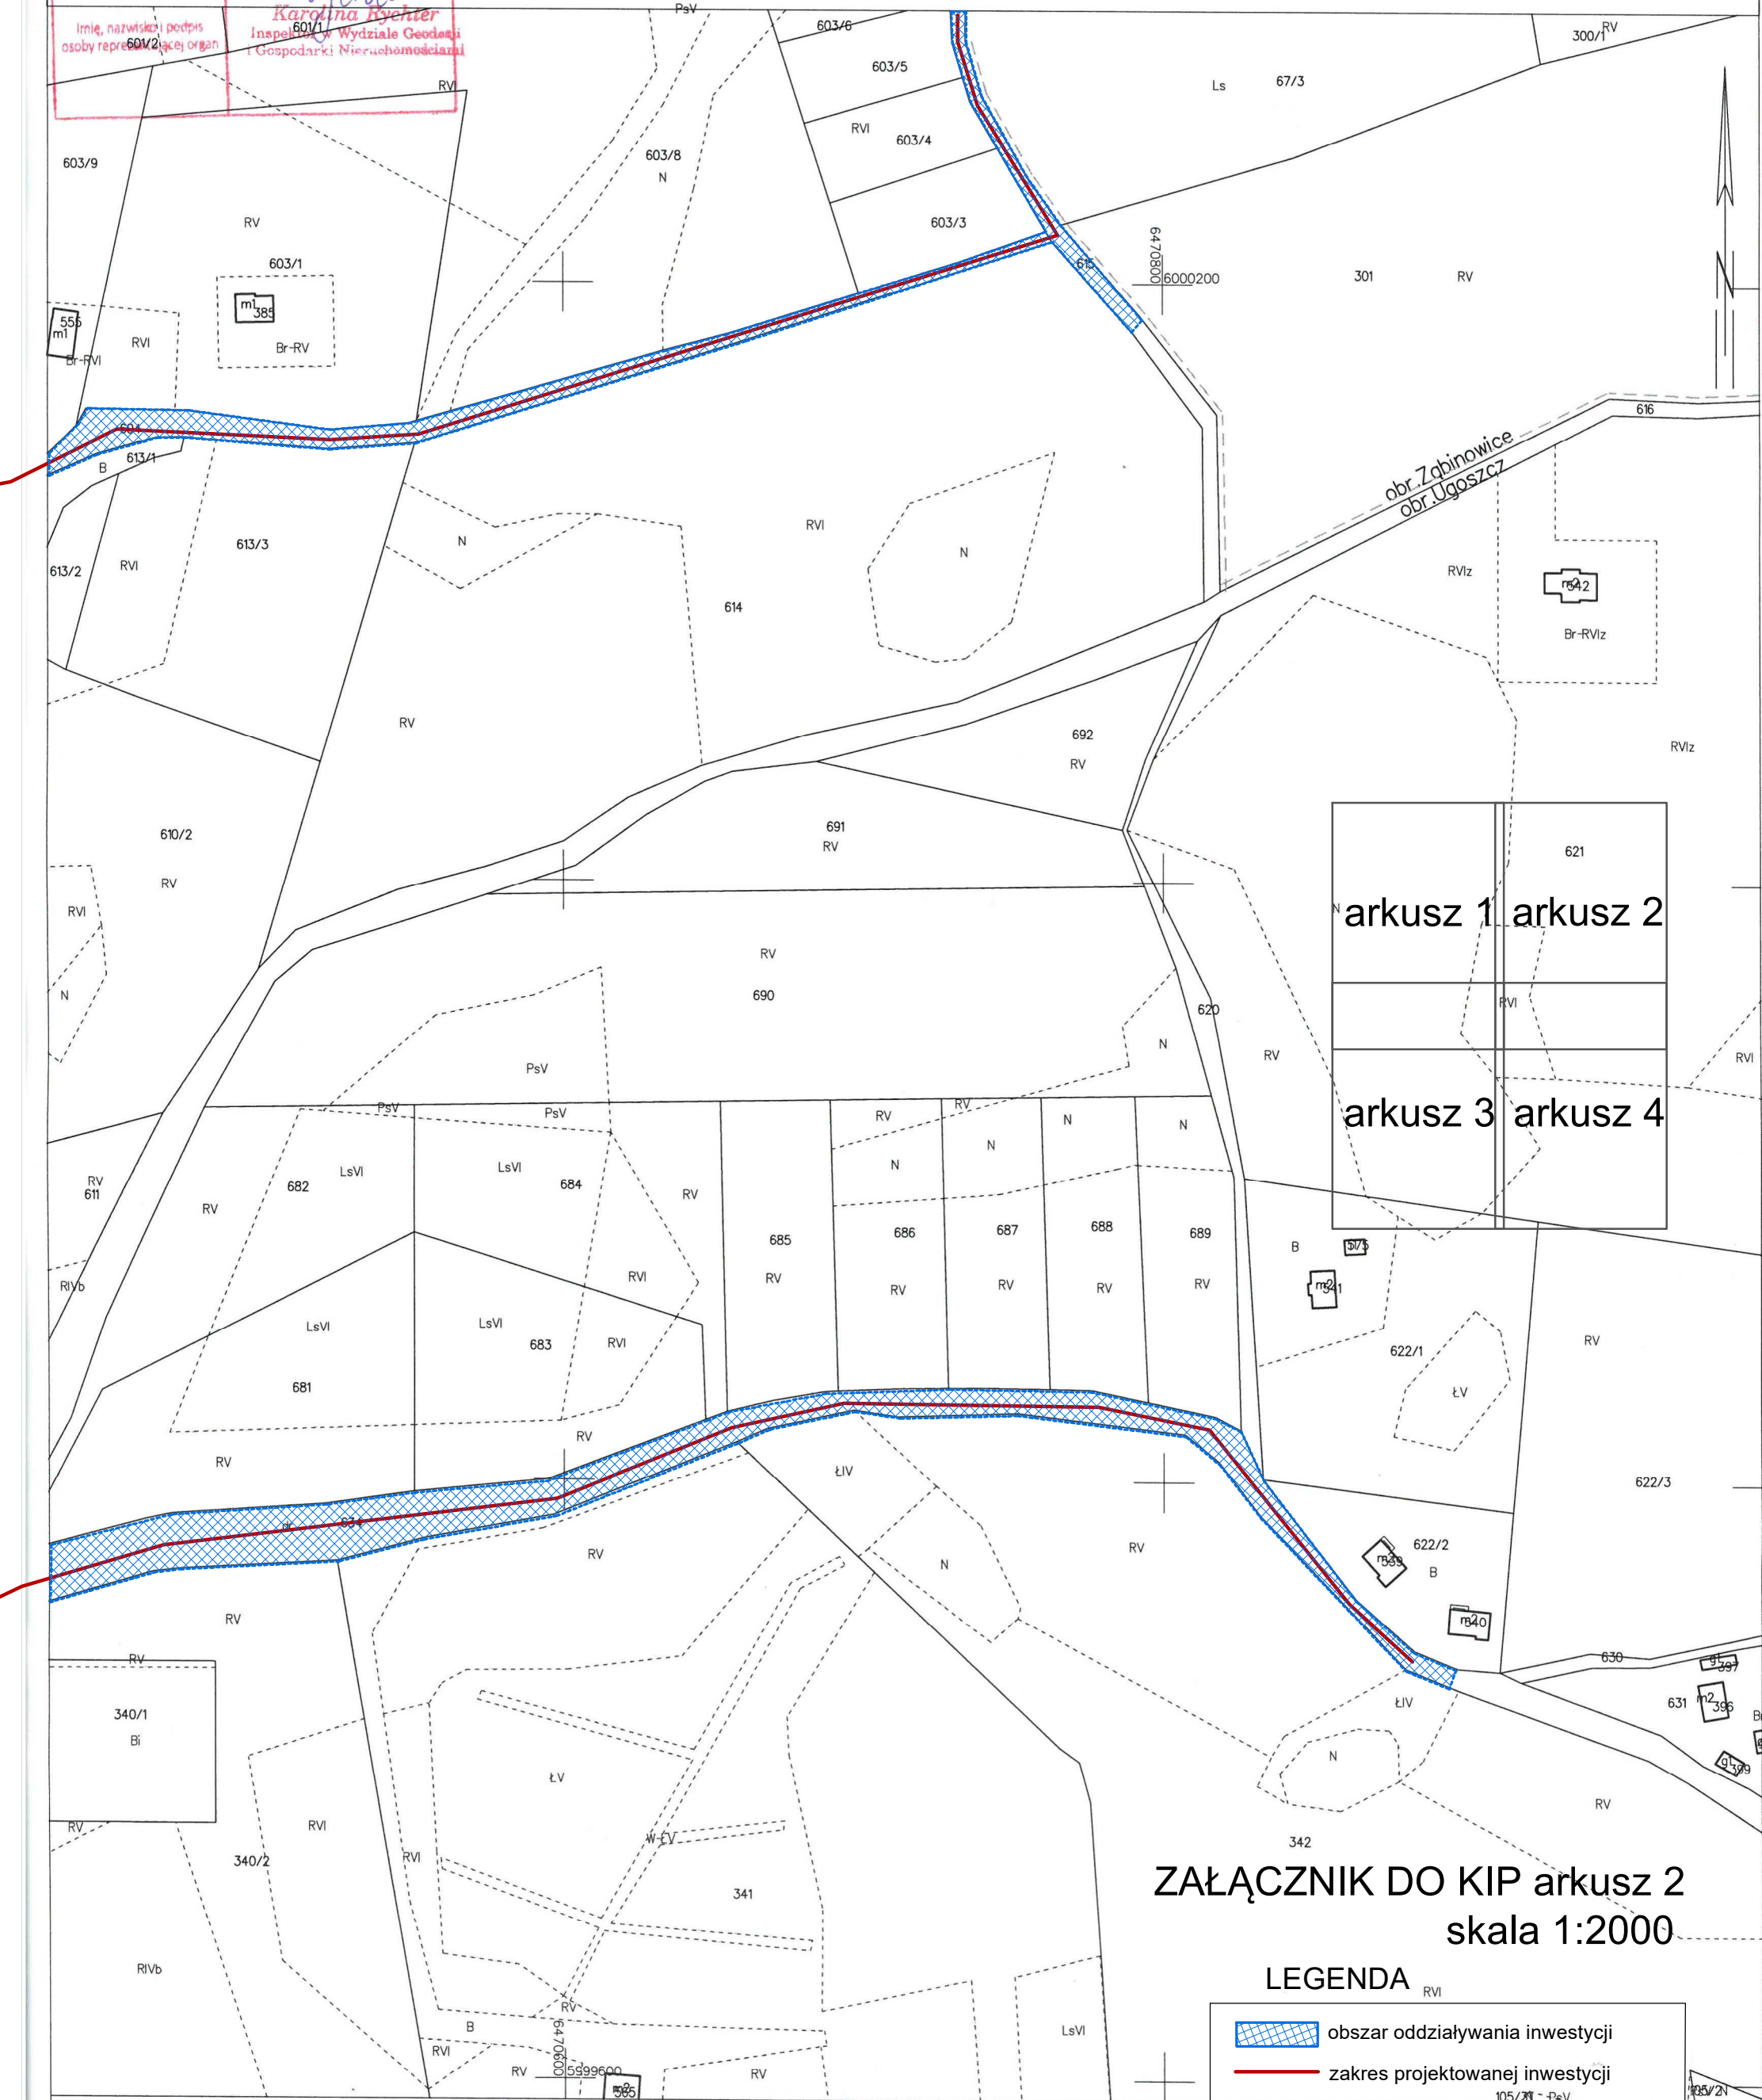

arkusz 1 arkusz 2
arkusz 3 arkusz 4

ZAŁĄCZNIK DO KIP arkusz 2
skala 1:2000

LEGENDA

- obszar oddziaływania inwestycji
- zakres projektowanej inwestycji