


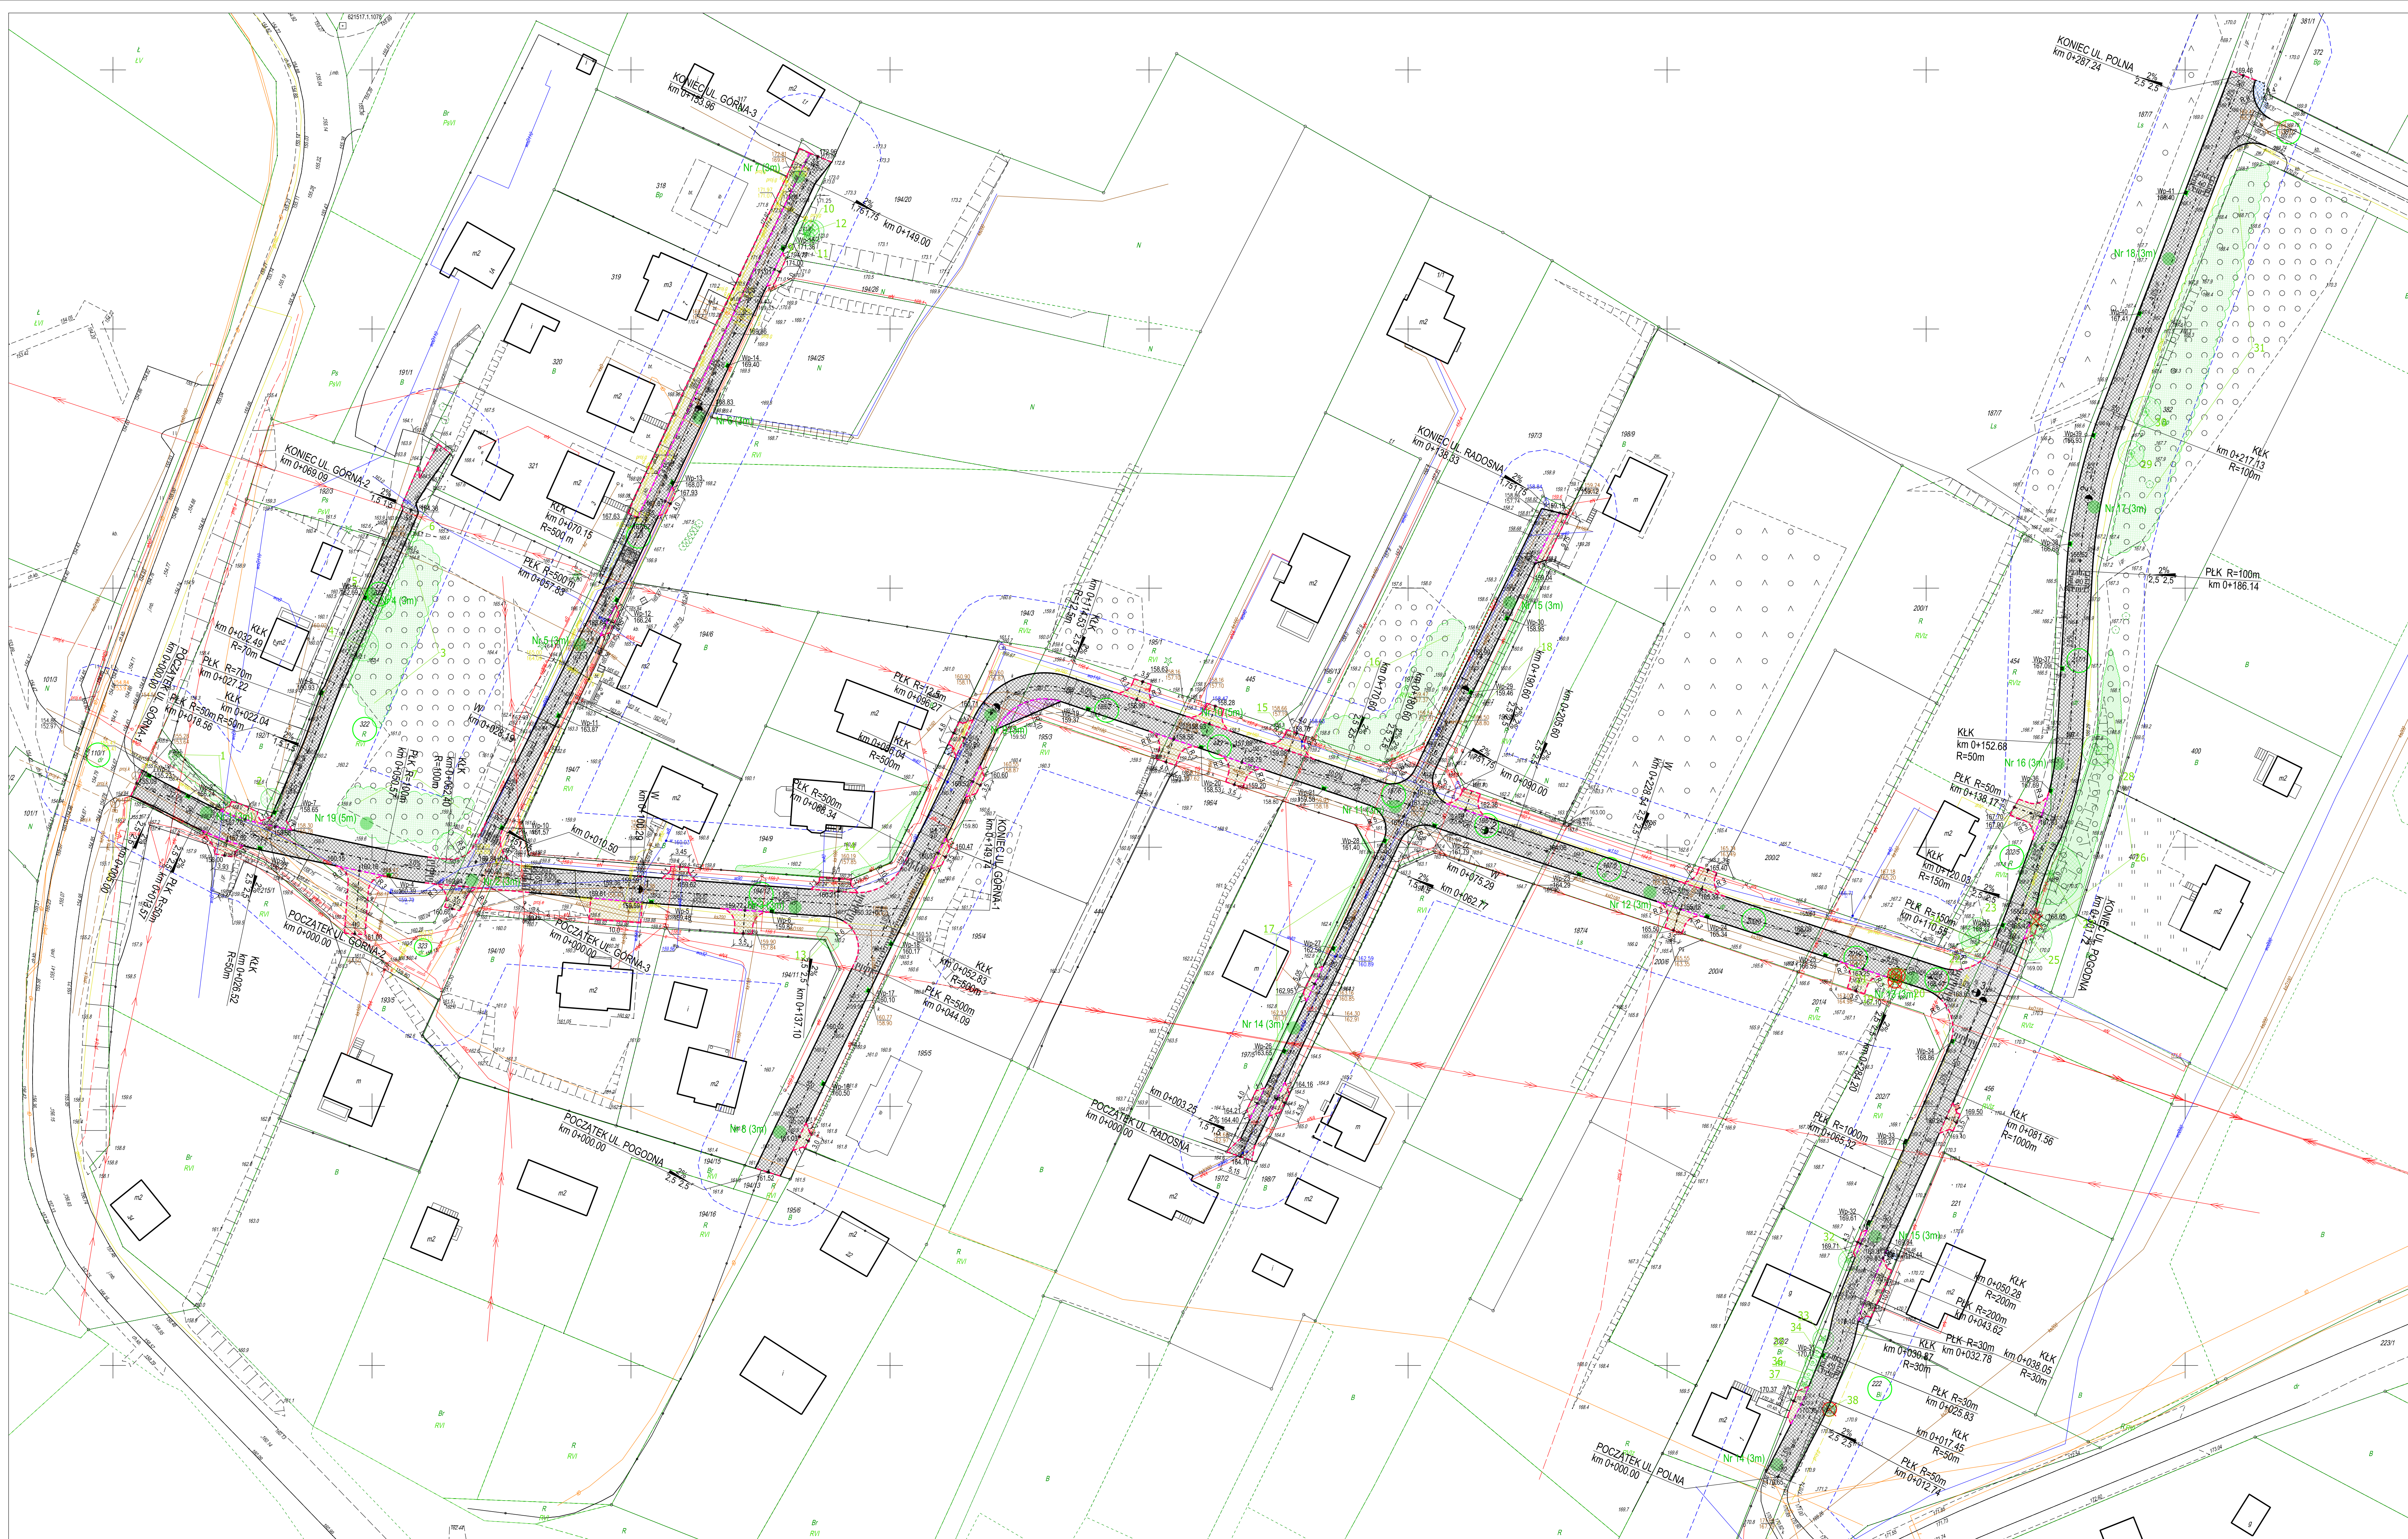

LEGENDA:

Zakres opracowania objętego wnioskiem

Numery działek objętych wnioskiem

Projektowany krawężnik betonowy 15x30, wystający 10 cm

Projektowany krawężnik najazdowy 15x22, wystający 3 cm

Projektowany opornik betonowy 12x30, wtopiony 0 cm

Projektowana nawierzchnia z kostki betonowej 10x20, niefazowana grub. 8 cm - najazdy, wyniesiona tarca skrzyżowania / kolor graittowy

Projektowana nawierzchnia z kostki betonowej 10x20, niefazowana grub. 8 cm - najazdy, wyniesiona tarca skrzyżowania / kolor graittowy

Projektowana nawierzchnia z kostki granitowej, cięto - lupana grub. 15/17 cm - zabruki / kolor szary

Projektowana nawierzchnia z kostki betonowej 10x20, niefazowana grub. 8 cm - zjazdy, wzmocnione chodniki / kolor szary

Projektowana nawierzchnia z kostki betonowej 10x20, niefazowana grub. 6 cm - chodniki / kolor szary

Projektowana nawierzchnia (linia P-25) z kostki betonowej 10x20 grub. 8 cm - najazdy / kolor biały, niefazowana

Projektowany wpuść deszczowy

Lokalizacja badań podłoża gruntowego

Zinwentaryzowane drzewo (zasieg korony)

Skupiona krzewów, samosiewów

Grupa drzew, zieleni leśna

Krzewy, grupa samosiewów przewidziane do wycinki

Drzewa przewidziane do wycinki

Projektowane rżędne / spadki przekroju podłużnego dróg

Projektowane skarp

Projektowane skarp - umocnienie płytami MEBA grub. 10 cm

Projektowane skarp - umocnienie pełne darniowanie

ZA ZGODNOŚĆ Z ORYGINAŁEM MAPY DO CELÓW PROJEKTOWYCH
W ZAKRESIE SYMBOLI, ZNAKÓW, TREŚCI ORAZ SKALI

DSP PROJEKT Paweł Suwicz
ul. Chmielowa 35, 80-180 Gdańsk
tel. +48 58 684-285-743
biuro@dsp-projekt.pl

WÓJCI GMINY STUDZIENCE
ul. Kaszubska 9
77-143 Studzienice

PRZEBUDOWA UL. GÓRNEJ, POGODNEJ, RADOSNEJ I POLNEJ W STUDZIENTICACH

TYTUŁ RYSUNKU	BRZUCHA	KATA
PROJEKT ZAGOSPODAROWANIA TERENU		
PROJEKTANT:	WGR INŻ. PAWEŁ SUWICZ	POW/0265/POOD/10
OPRACOWAŁ:		
SPRAWDZAJĄCY:	INŻ. PIOTR GREGOROWICZ	POW/0244/POOD/08

PZT	PRZ.	SKALA
		1:500
		DATA
		04.2025
		WERSJA
		D01