


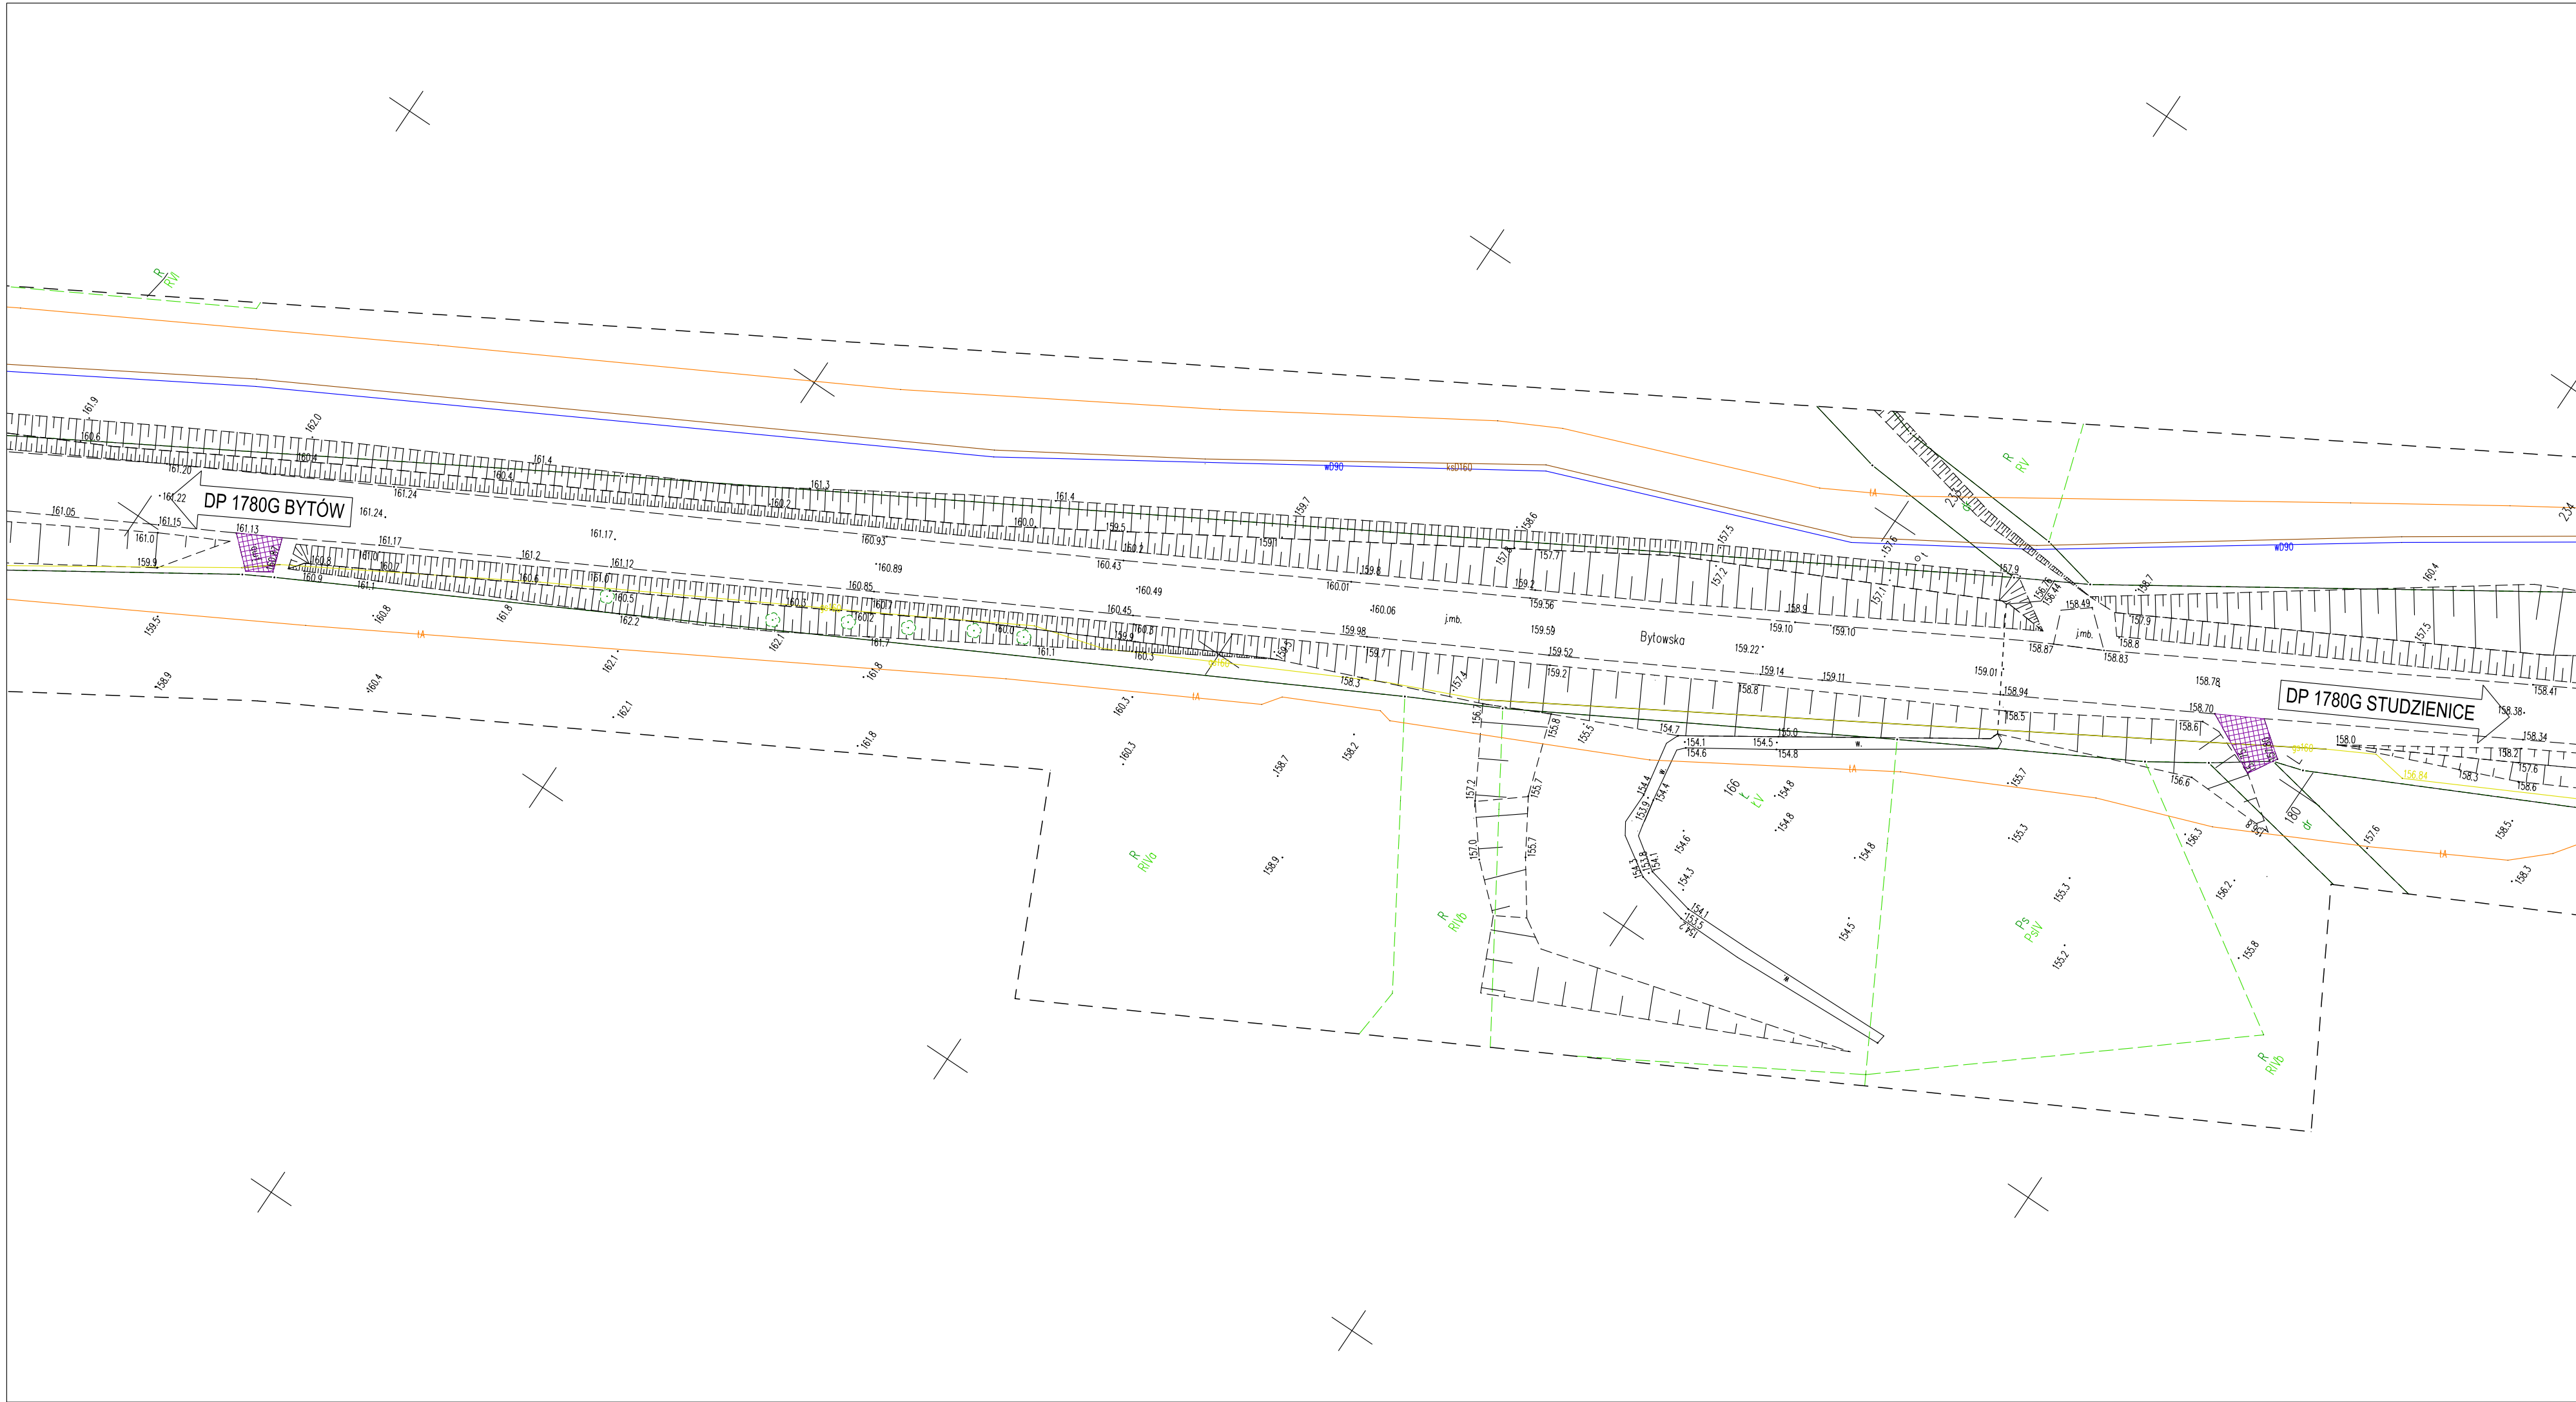

LEGENDA:

- Rozbiórka istniejącego krawężnika betonowego
- Rozbiórka istniejącego obrzeża betonowego
- Rozbiórka muru oporowego
- Rozbiórka istniejącego ogrodzenia
- Rozbiórka istniejącego przepustu
- Rozbiórka istniejącej bariery energochłonnej, balustrady / poręczy
- Rozbiórka istniejącej nawierzchni z kostki betonowej
- Rozbiórka istniejącej nawierzchni bitumicznej - zjazdu
- Frezowanie istniejącej nawierzchni bitumicznej - droga powiatowa nr 1780G
- Rozbiórka istniejącej nawierzchni bitumicznej - droga powiatowa nr 1780G
- Rozbiórka istniejącego umocnienia z płyt betonowych MEBA

ZA ZGODNOŚĆ Z ORYGINAŁEM MAPY DO CELÓW PROJEKTOWYCH
W ZAKRESIE SYMBOLI, ZNAKÓW, TREŚCI ORAZ SKALI

PROJEKTANT:
DSP PROJEKT
DSP PROJEKT Paweł Suwisz
ul. Olimpijska 35, 80-180 Gdańsk
tel. (+48) 604-380-743
biuro@dsp-projekt.pl

INWESTOR:
WÓJT GMINY STUDZENICE
ul. Kaszubska 9
77-143 Studzienice

NAZWA INWESTYCJI:
**BUDOWA TRASY PIESZO-ROWEROWEJ NA ODCINKU
UGOSZCZ - STUDZENICE PRZY DRODZE POWIATOWEJ NR 1780G**

TYTUŁ RYSUNKU:		BRANŻA	FAZA
PLAN ROZBIÓREK		DR	PT
IMIE I NAZWISKO	UPRAWNIENIA	PODPIS	SKALA
PROJEKTANT:	MGR INŻ. PAWEŁ SUWISZ	POM/0265/POOD/10	1:500
OPRACOWAŁ:		DATA	
		11.2025	
SPRAWDZAJĄCY:		NR RYS.	
INŻ. PIOTR GREGOROWICZ		POM/0244/POOD/08	D05.4