


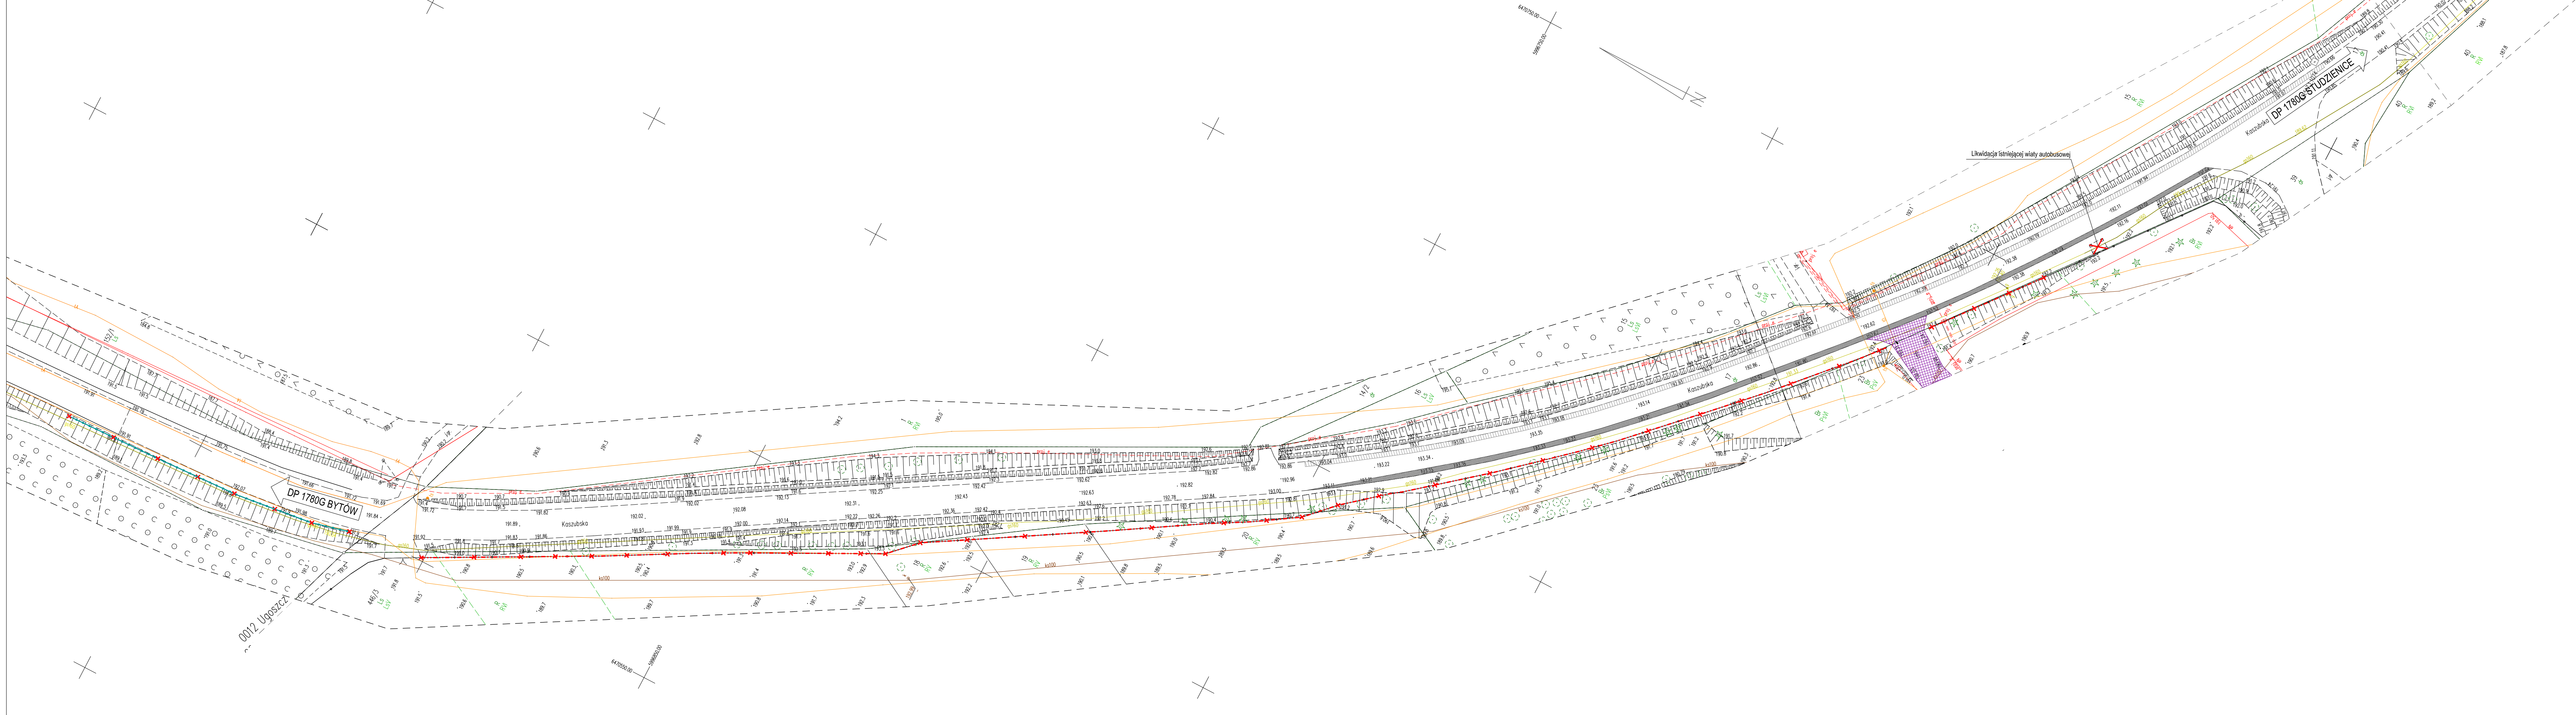

LEGENDA:

- Rozbiórka istniejącego krawężnika betonowego
- Rozbiórka istniejącego obrzeża betonowego
- Rozbiórka muru oporowego
- Rozbiórka istniejącego ogrodzenia
- Rozbiórka istniejącego przepustu
- Rozbiórka istniejącej bariery energochłonnej, balustrady / poręczy
- Rozbiórka istniejącej nawierzchni z kostki betonowej
- Rozbiórka istniejącej nawierzchni bitumicznej - zjazd
- Frezowanie istniejącej nawierzchni bitumicznej - droga powiatowa nr 1780G
- Rozbiórka istniejącej nawierzchni bitumicznej - droga powiatowa nr 1780G
- Rozbiórka istniejącego umocnienia z płyt betonowych MEBA

ZA ZGODNOŚĆ Z ORYGINAŁEM MAPY DO CELÓW PROJEKTOWYCH
W ZAKRESIE SYMBOLI, ZNAKÓW, TREŚCI ORAZ SKALI

PROJEKTANT:



DSP PROJEKT
DSP PROJEKT Paweł Suwisz
ul. Olimpijska 35, 80-180 Gdańsk
Tel. (+48) 604-380-743
biuro@dsp-projekt.pl

INWESTOR:

WÓJT GMINY STUDZIENCE
ul. Kaszubska 9
77-143 Studzienie

NAZWA INWESTYCJI:

**BUDOWA TRASY PIESZO-ROWEROWEJ NA ODCINKU
UGOSZCZ - STUDZIENCE PRZY DRODZE POWIATOWEJ NR 1780G**

TYTUŁ RYSUNKU:		BRANŻA:	FAZA:
PLAN ROZBIÓREK		DR	PT
PROJEKTANT:	INŻ. I. NAWISKO	UPRAWNIENIA:	PODPIS
OPRACOWAŁ:	MGR INŻ. PAWEŁ SUWISZ	POM/0265/POOD/10	SKALA
SPRAWDZAJĄCY:	INŻ. PIOTR GREGOROWICZ	POM/0244/POOD/08	1:500
			DATA
			11.2025
			NR RYS.
			D05.7