


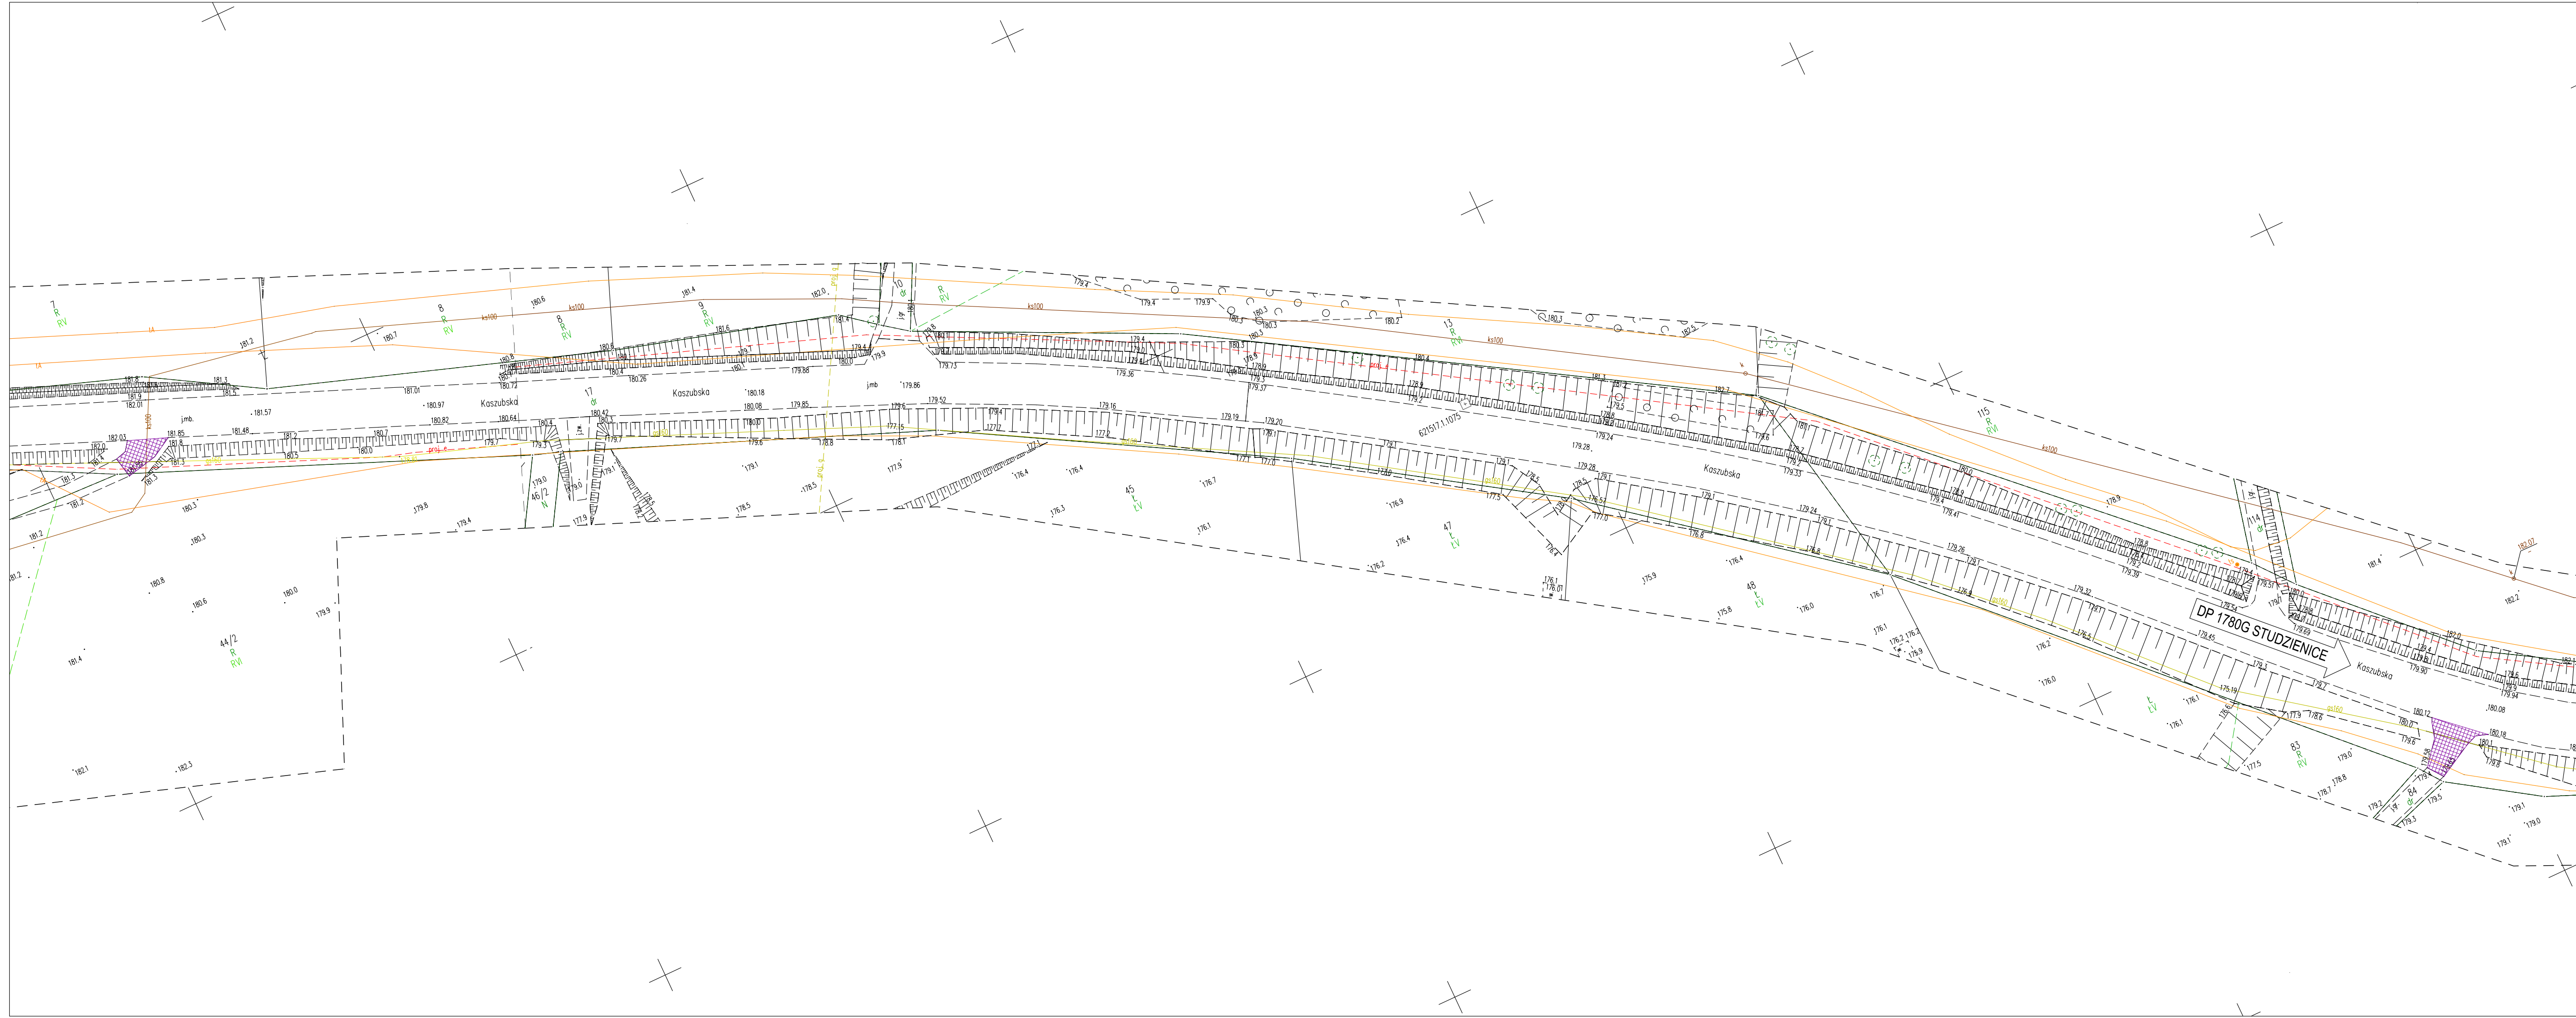

- LEGENDA:**
- Rozbiórka istniejącego krawężnika betonowego
 - Rozbiórka istniejącego obrzeża betonowego
 - Rozbiórka muru oporowego
 - Rozbiórka istniejącego ogrodzenia
 - Rozbiórka istniejącego przepustu
 - Rozbiórka istniejącej bariery energochłonnej, balustrady / poręczy
 - Rozbiórka istniejącej nawierzchni z kostki betonowej
 - Rozbiórka istniejącej nawierzchni bitumicznej - zjazdu
 - Frezowanie istniejącej nawierzchni bitumicznej - droga powiatowa nr 1780G
 - Rozbiórka istniejącej nawierzchni bitumicznej - droga powiatowa nr 1780G
 - Rozbiórka istniejącego umocnienia z płyt betonowych MEBA

ZA ZGODNOŚĆ Z ORYGINAŁEM MAPY DO CELÓW PROJEKTOWYCH
W ZAKRESIE SYMBOLI, ZNAKÓW, TREŚCI ORAZ SKALI

PROJEKTANT:



DSP PROJEKT
DSP PROJEKT Paweł Suwisz
ul. Olimpijska 35, 80-180 Gdańsk
tel. (+48) 604-380-743
biuro@dsp-projekt.pl

INWESTOR:

WÓJT GMINY STUDZENICE
ul. Kaszubska 9
77-143 Studzienice

NAZWA INWESTYCJI:

**BUDOWA TRASY PIESZO-ROWEROWEJ NA ODCINKU
UGOSZCZ - STUDZENICE PRZY DRODZE POWIATOWEJ NR 1780G**

TYTUŁ RYSUNKU:		BRANŻA	FAZA
PLAN ROZBIÓREK		DR	PT
PROJEKTANT:		UPRAWNIENIA	PODPIS
MGR INŻ. PAWEŁ SUWISZ		POM/0265/POOD/10	
OPRACOWAŁ:		DATA	
		11.2025	
SPRAWDZAJĄCY:		NR RYS.	
INŻ. PIOTR GREGOROWICZ		POM/0244/POOD/08	D05.8