


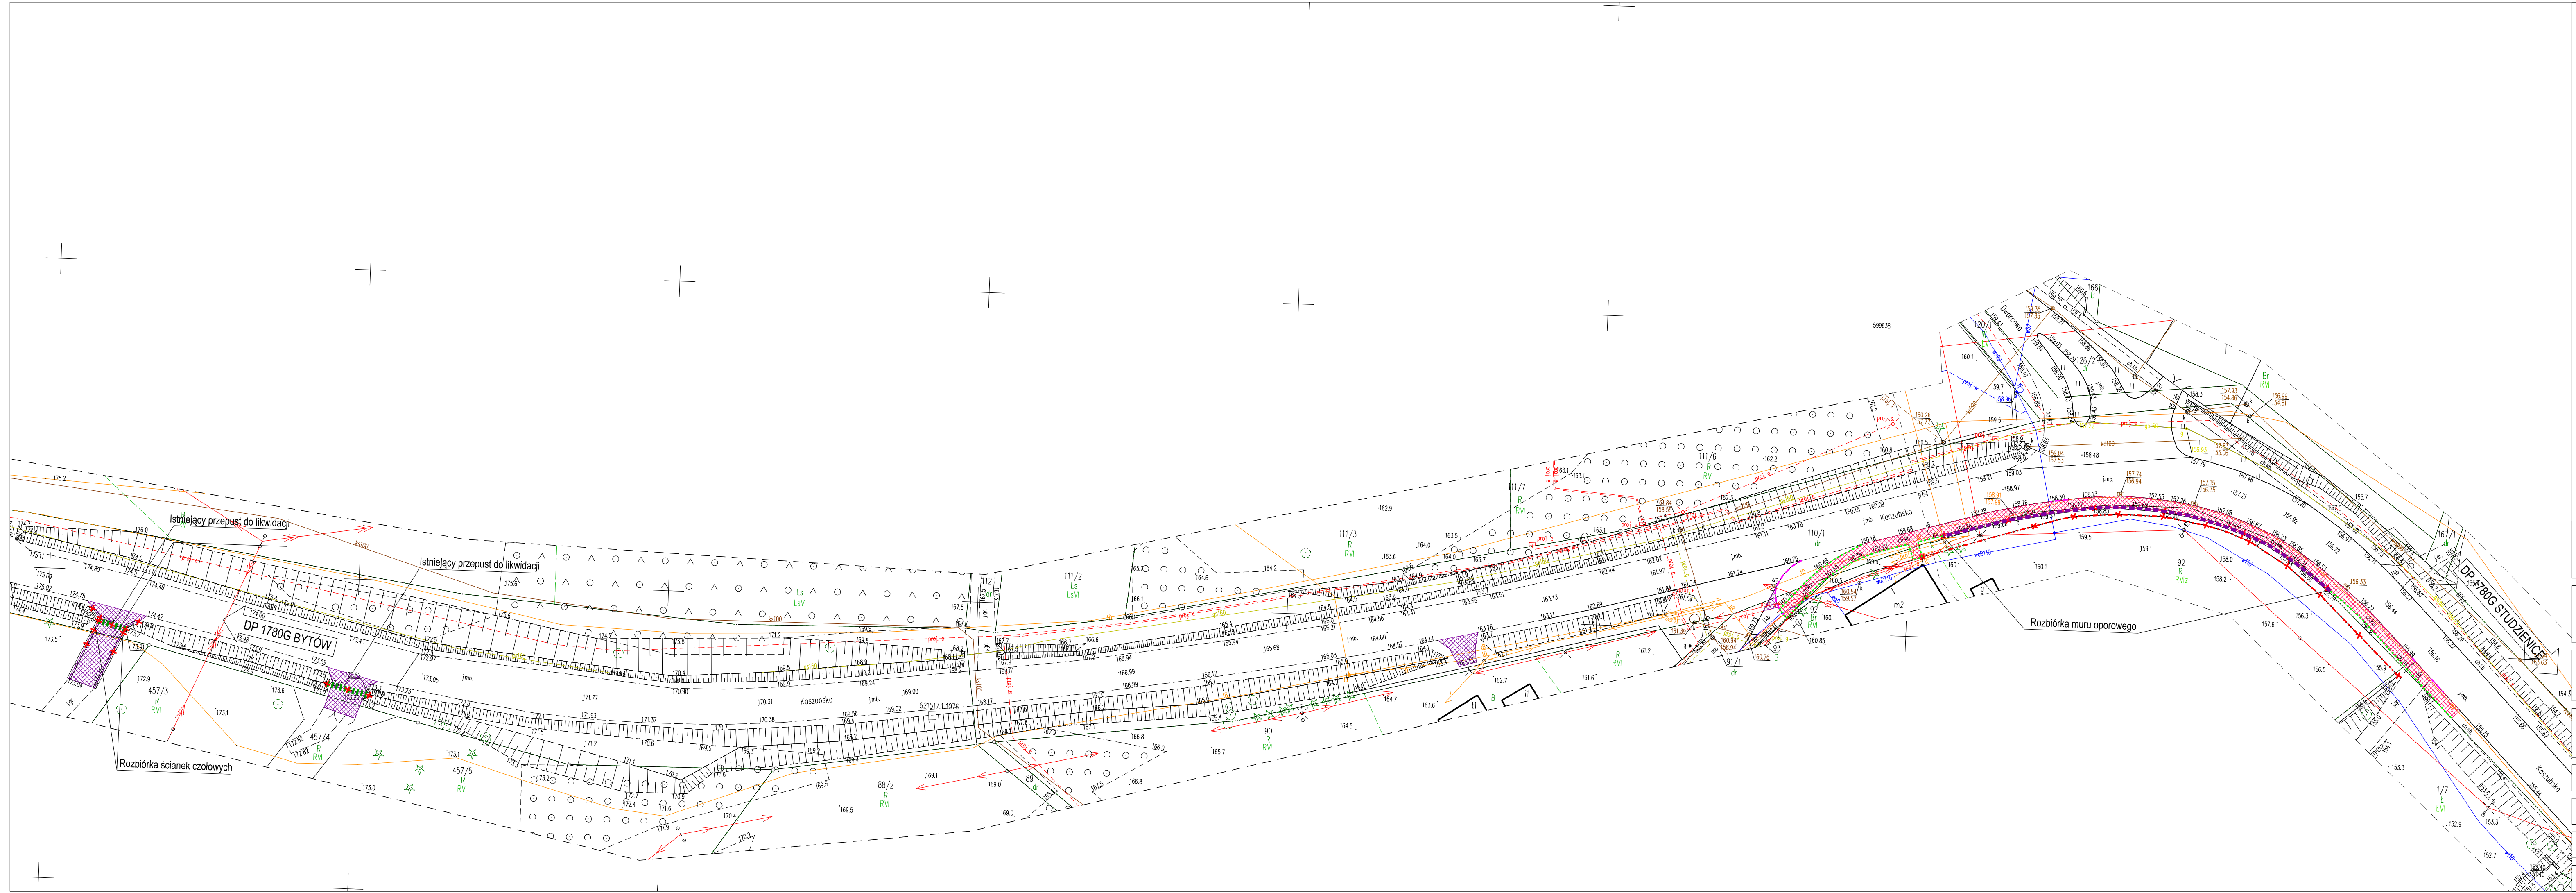

LEGENDA:

- Rozbiórka istniejącego krawężnika betonowego
- Rozbiórka istniejącego obrzeża betonowego
- Rozbiórka muru oporowego
- Rozbiórka istniejącego ogrodzenia
- Rozbiórka istniejącego przepustu
- Rozbiórka istniejącej bariery energochłonnej, balustrady / poręczy
- Rozbiórka istniejącej nawierzchni z kostki betonowej
- Rozbiórka istniejącej nawierzchni bitumicznej - zjazd
- Frezowanie istniejącej nawierzchni bitumicznej - droga powiatowa nr 1780G
- Rozbiórka istniejącej nawierzchni bitumicznej - droga powiatowa nr 1780G
- Rozbiórka istniejącego umocnienia z płyt betonowych MEBA

ZA ZGODNOŚĆ Z ORYGINAŁEM MAPY DO CELÓW PROJEKTOWYCH
W ZAKRESIE SYMBOLI, ZNAKÓW, TREŚCI ORAZ SKALI

PROJEKTANT:

INWESTOR:

WÓJT GMINY STUDZENICE
ul. Kaszubska 9
77-143 Studzienice

NAZWA INWESTYCJI:

**BUDOWA TRASY PIESZO-ROWEROWEJ NA ODCINKU
UGOSZCZ - STUDZENICE PRZY DRODZE POWIATOWEJ NR 1780G**

TYTUŁ RYSUNKU:		BRANŻA:	FAZA:
PLAN ROZBIÓREK		DR	PT
IMIĘ I NAZWISKO		UPRAWNIENIA	PODPIS
PROJEKTANT:	MGR INŻ. PAWEŁ SUWISZ	POM/0265/POOD/10	SKALA
OPRACOWAŁ:			DATA
SPRAWDZAJĄCY:		INŻ. PIOTR GREGOROWICZ	NR RYS.

1:500	11.2025
D05.9	